







**Edgenberger Generalunternehmung AG**  
 Zürichstrasse 130, 8700 Küsnacht  
 Telefon 01 910 73 10 Fax 01 910 54 68

**ZENTRUMS-ÜBERBAUUNG**  
**RIKON ZH**

**GRUNDRISS UNTERGESCHOSS**

Architekturbüro W. Schneckenburger  
 Arch. H.T.L., Russikerstrasse 10, 8320 Fehraltorf

datum 15.11.1995  
 revidiert hrf/ 11.12.97  
 Gezeichnet hrf  
 Cod G-USO-A1  
 plan nr. 9211-A1.021  
 Massstab 1:50

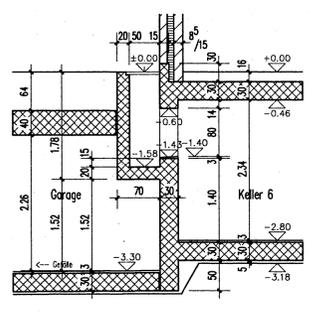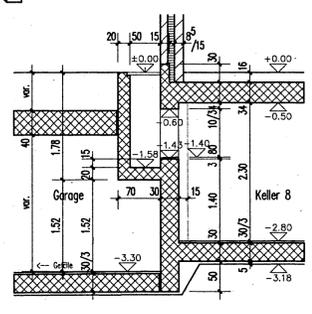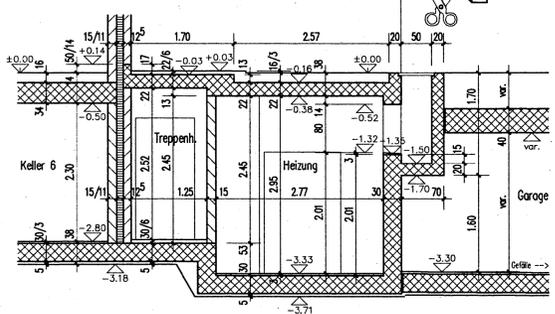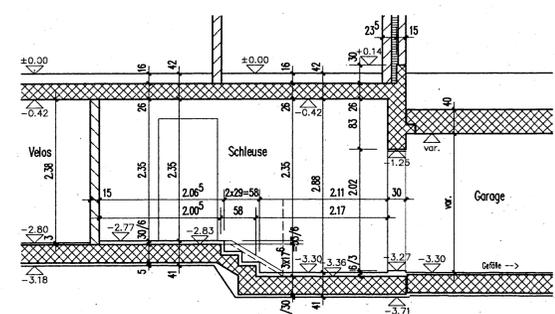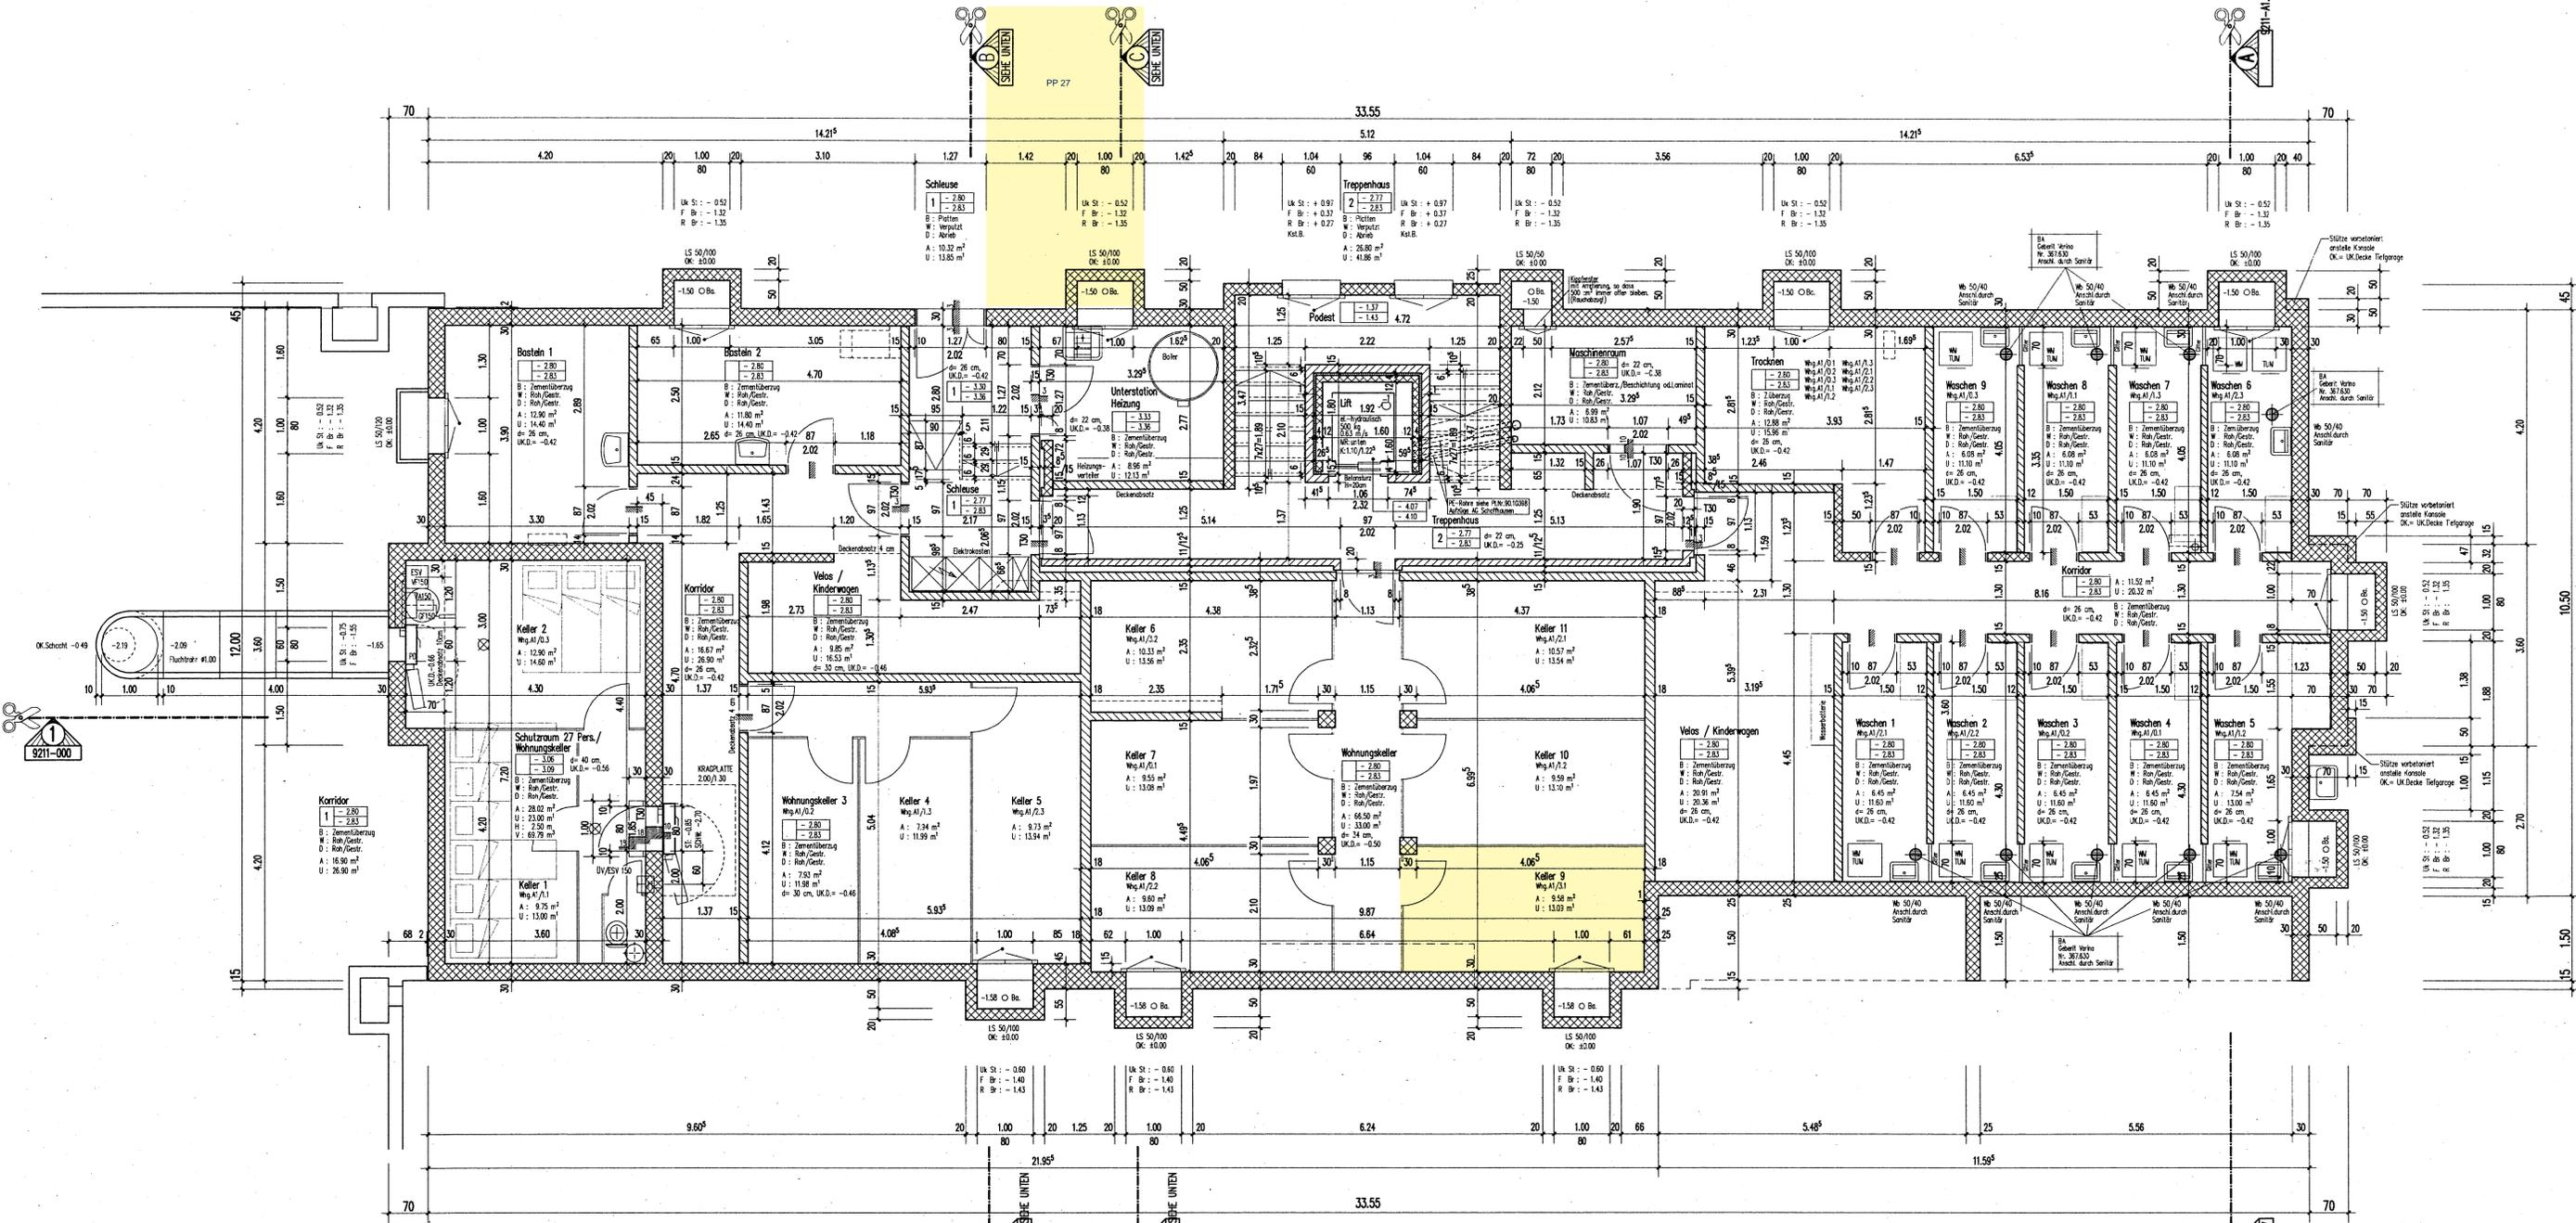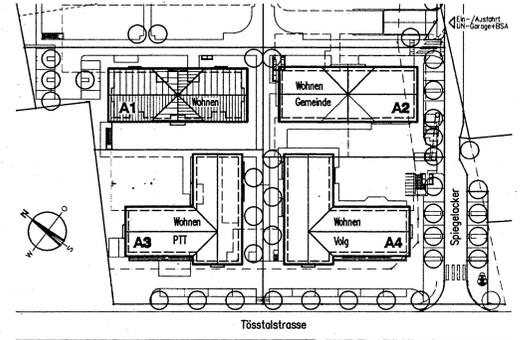

Schnitt B-B

Schnitt C-C

Schnitt D-D

Schnitt E-E

WANN	WAS	WER
14.11.96	PE-Röhre Liftgrube-Masch Raum eingezeichnet.	hrf
27.11.96	Änderung durch Ing.: Betonstützen anstelle Konsolen an Aussenwand Waschen.	hrf
18.04.97	Eintrag Fensteröffnungen.	hrf
11.12.97	Wohnungszuteilung von Keller und Waschen, gemäss Fax von Edgenberger/Grosser 8.12.97	hrf

**±0.00 = OK.F.BODEN ERDGESCHOSS = 514.20 m.Ü.MEER**

**LEGENDE ABKÜRZUNGEN**

	BACKSTEIN tragend		BR.: OK.FERTIGE BRÜSTUNG
	BACKSTEIN nicht tragend		ST.: UK.RÖHRER STURZ
	CALMO		SW.: OK.SCHWELLE
	KALKSANDSTEIN tragend		R.: DRCH.-KIPPBESCHLAG
	KALKSANDSTEIN nicht tragend		K.: KÜRBEL
	BETON		⊙: LAMELLENSTÖREN
	SICHTBETON		⊙: ROLLADEN
	VORFABR. BETONELEMENTE		⊙: FALLTROLLADEN
	KUNSTSTEIN		⊙: KLAPPLADEN
	ZELLTON		MFB: METALLFENSTERBANK
	HOLZ		KSTB: KUNSTSTEINFENSTERBANK
	DÄMMSTOFFE		⊙: FEUERHEMMENDE TÜR
	GIPS-PLATTEN		
	FERTIGLEMENTE		
	AUSSPARUNG		

ALLE MASSE SIND RÖHMASSE UND SIND VOM UNTERNEHMER AUF EIGENE VERANTWORTUNG AM BAU ZU KONTROLLIEREN.  
 ES DÜRFEN KEINE MASSE AUS DEM PLAN GEMESSEN WERDEN. UNKLARHEITEN SIND MIT DER BAULEITUNG ZU BESPRECHEN!  
 TÜRHÜHEN VERSTEHEN SICH AB OK. HÖHER GELEGENEM FERTIGEM BODEN, RESP. OK. FERTIG SCHWELLE BIS UK. ROHER STURZ, FENSTER UND BALKONTÜRHÜHEN AB OK.BORDE FENSTERBANK (BZW. OK. ROHE BRÜSTUNG BEI KELLERFENSTER) BIS UK.RÖHRER STURZ (BZW. VORFABR. SICHTBETONELEMENTE).  
 SÄMTLICHE FENSTERANSCHLÄGE, WO NICHTS ANDERES VERMERKT = 8 CM. LS-SCHWELLE MIND. 9 CM AB F. BODEN AUSSEN. LS-TÜR MIND. 4 CM LICHT ZWISCHEN F. BODEN UND TÜR.

OK.FERTIG BODEN  
 OK.ROHER BODEN