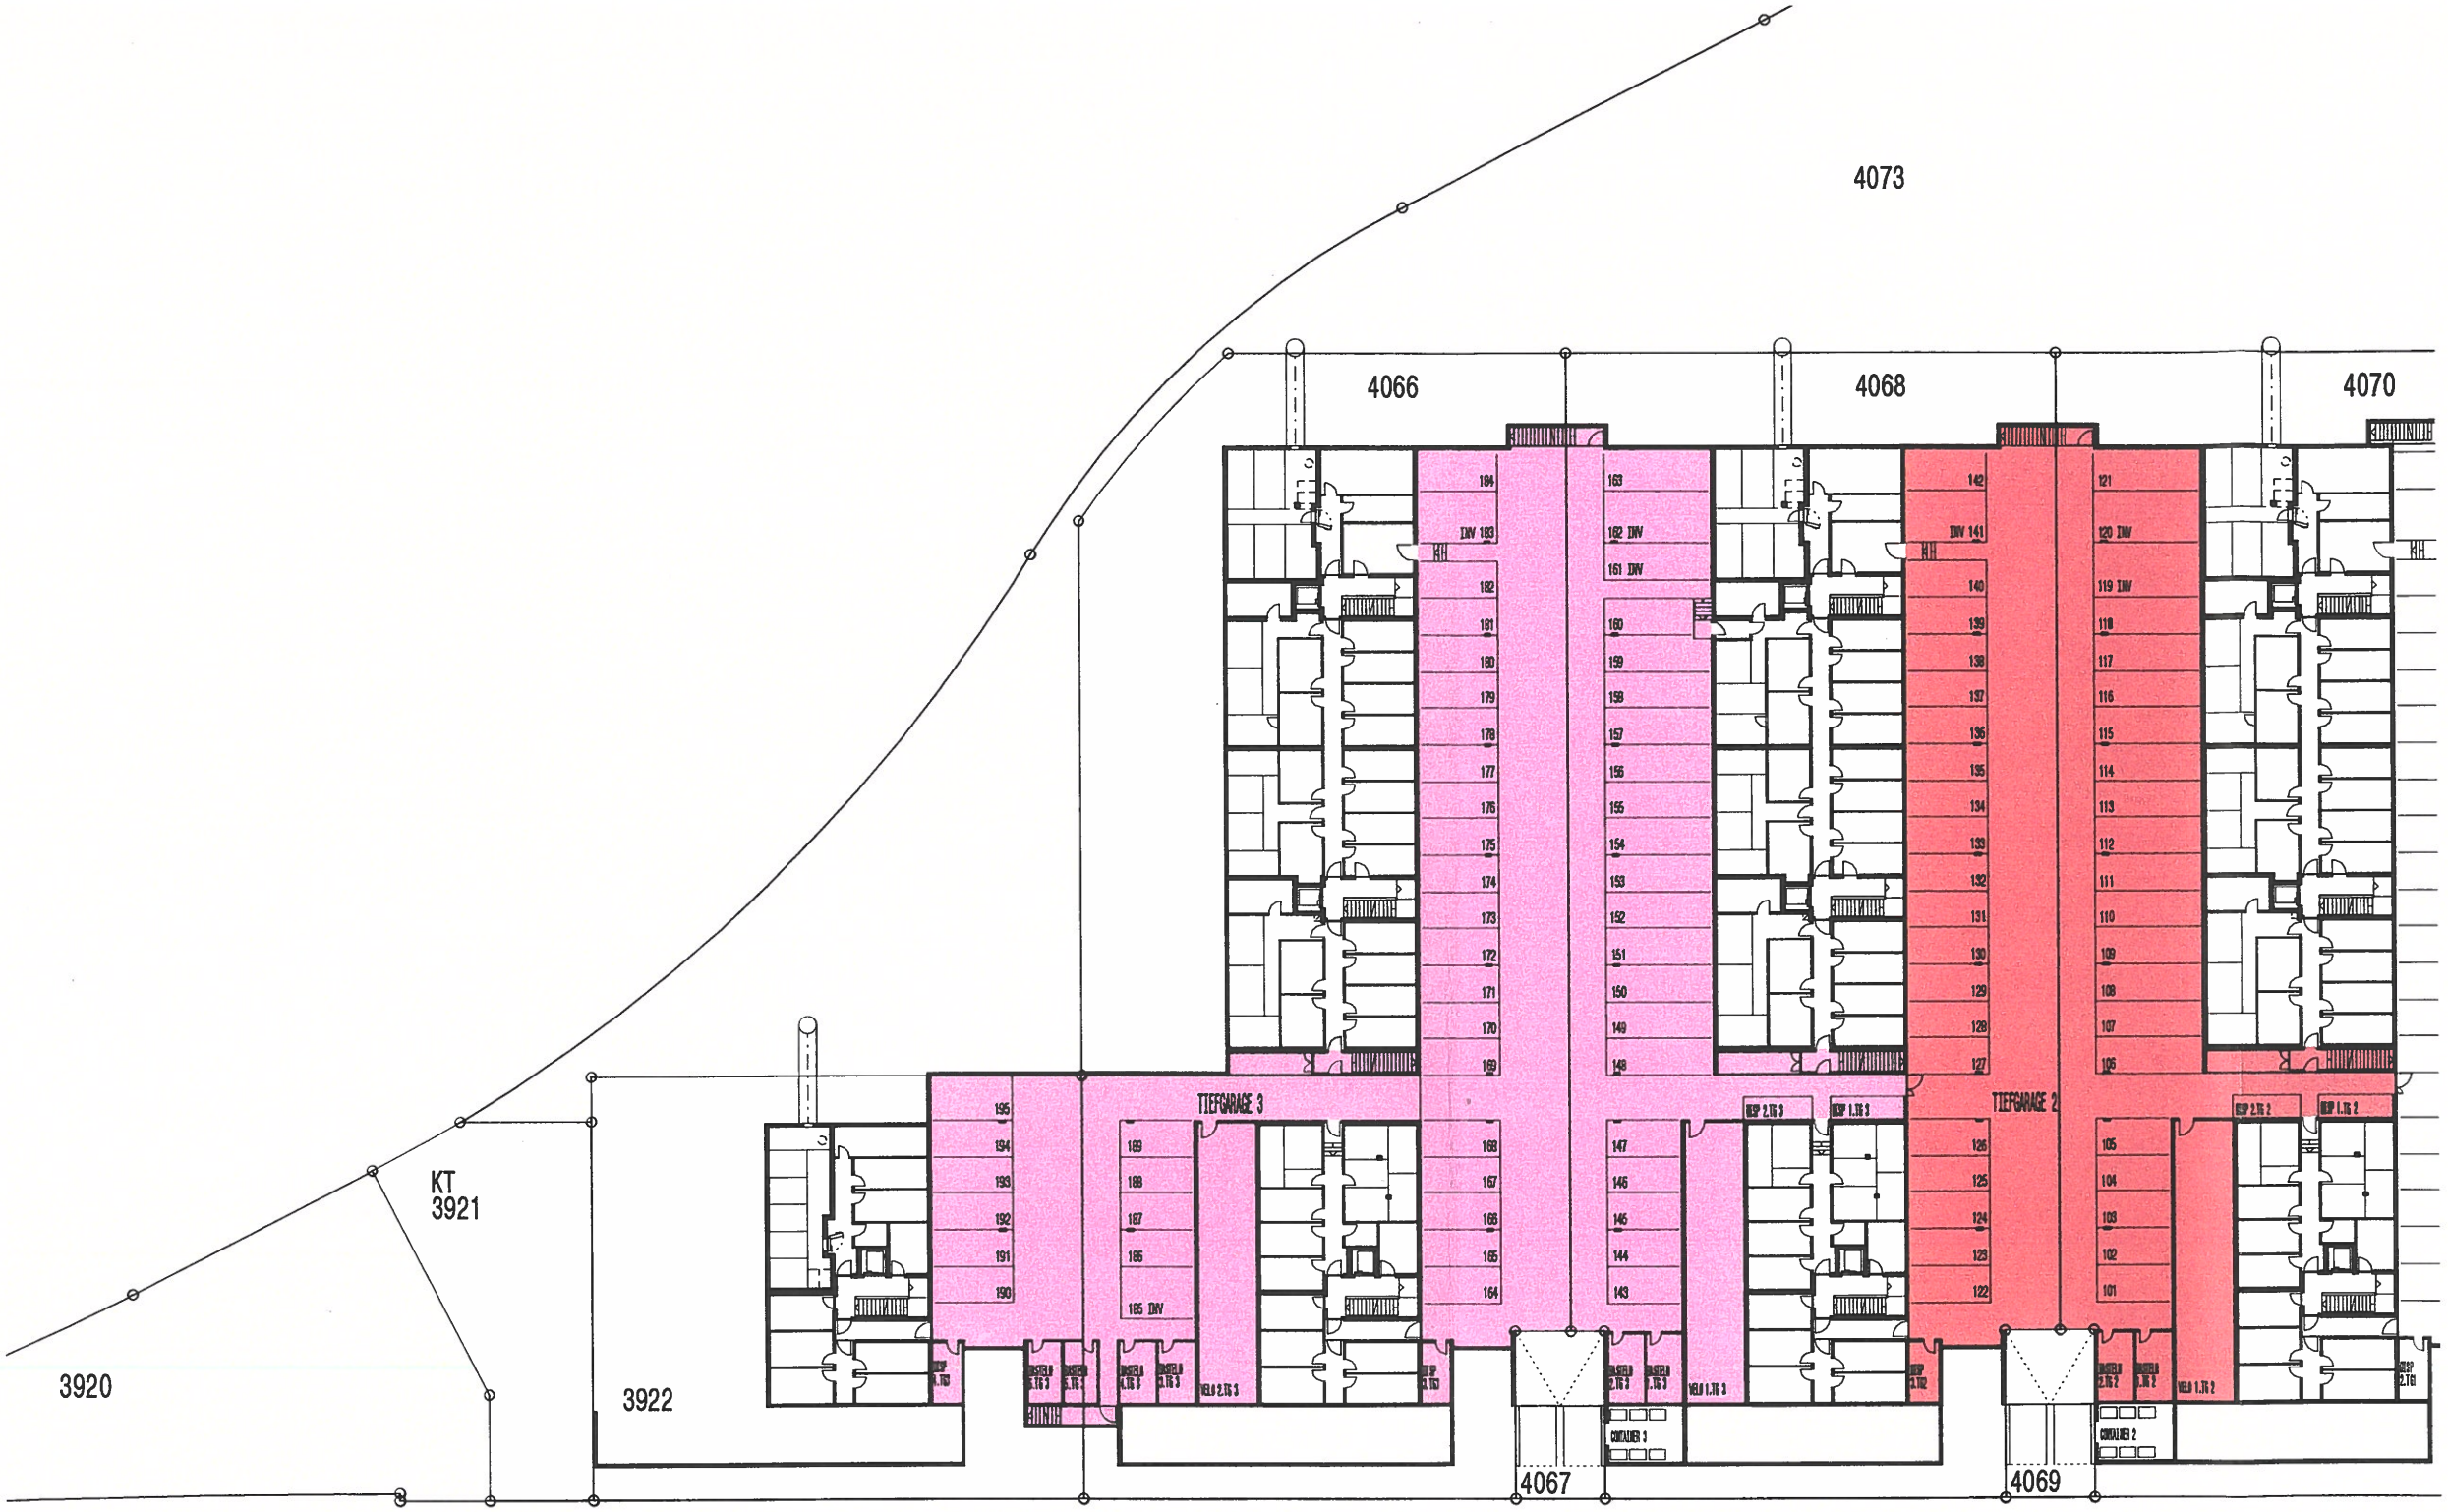

- DUNKELGRAU | HAUSWART-RAUM
- HELLROSA | TIEFGARAGE 3
- DUNKELROSA | ÜBERBAURECHT KELLERRÄUME
- HELLROT | TIEFGARAGE 2
- DUNKELROT | VELO-RÄUME
- HELLORANGE | TIEFGARAGE 1
- DUNKELORANGE | BENUTZUNGSRECHT GARAGE
- DUNKELGELB | CONTAINER-RÄUME
- DUNKELGRÜN | DISPONIBEL-RÄUME
- DUNKELTÜRKIS | BASTEL-RÄUME

OMG+
PARTNER ARCHITEKTEN AG
OTMAR MICHAEL GNÄDINGER

PARTNER
REINHARD KUGLER DIPL.ARCH. ETH/SIA
RUEDI BUCHER DIPL.ARCHITEKT HTL
PETER FÄHNDRICH DIPL.ARCHITEKT HTL
ALFRED RIESEN DIPL.ARCHITEKT HTL

E-MAIL ARCHITEKTUR@OMG.CH
TEL 052 269 15 50 / FAX 052 269 15 75
ST.GALLERSTRASSE 17 8400 WINTERTHUR

AUFTRAG
ÜBERBAUUNG EULACH 8352 ELSAU-RÄTERSCHEN

AUFTRAGGEBER
BAUGESELLSCHAFT EULACH
STATIONSSTRASSE 12 8406 WINTERTHUR

PLAN
GRUNDDIENSTBARKEITEN / ÜBERBAURECHT
UNTERGESCHOSS - BAUABSCHNITT 2 UND 3

AUFTRAGS-NUMMER	150
PLAN-NUMMER	0023-D
MASSTAB	1:500
FORMAT	A3
DATUM	08.11.04
GEZEICHNET	PK
REVIDIERT	22.07.05