


|   |                                                 |                                           |   |
|---|-------------------------------------------------|-------------------------------------------|---|
| <b>biber manz</b><br>Eschlikerstrasse 20 CH-8474 Dinhard<br>T +41 52 235 13 13<br>info@bibermanz.ch www.bibermanz.ch |                                                 | <b>pewiHAUS</b><br>DINHARD / ZH           |   |
| BAUHERRSCHAFT<br>BAUPLATZ                                                                                            | BIBER - MANZ ARCHITEKTUR AG<br>ÜBERBAUUNG WIDUM | ESCHLIKERSTRASSE 20<br>WEIACHERSTRASSE 30 | 8474 DINHARD<br>8427 RORBAS   |
| ÜBERBAUUNG   | SCHNITT HAUS 3                                  | 1:100                                     | PLAN-NR. 20_01/13<br>GEZ. GR 42/30<br>DATUM 29.04.2020<br>REV. 28.10.2020 GR<br>20.09.2021 GR<br>07.04.2022 GR<br>02.06.2022 GR<br>10.05.2023 GR |

DIE BAUHERRSCHAFT + ARCHITEKT: \_\_\_\_\_ DER GRUNDEIGENTÜMER: \_\_\_\_\_

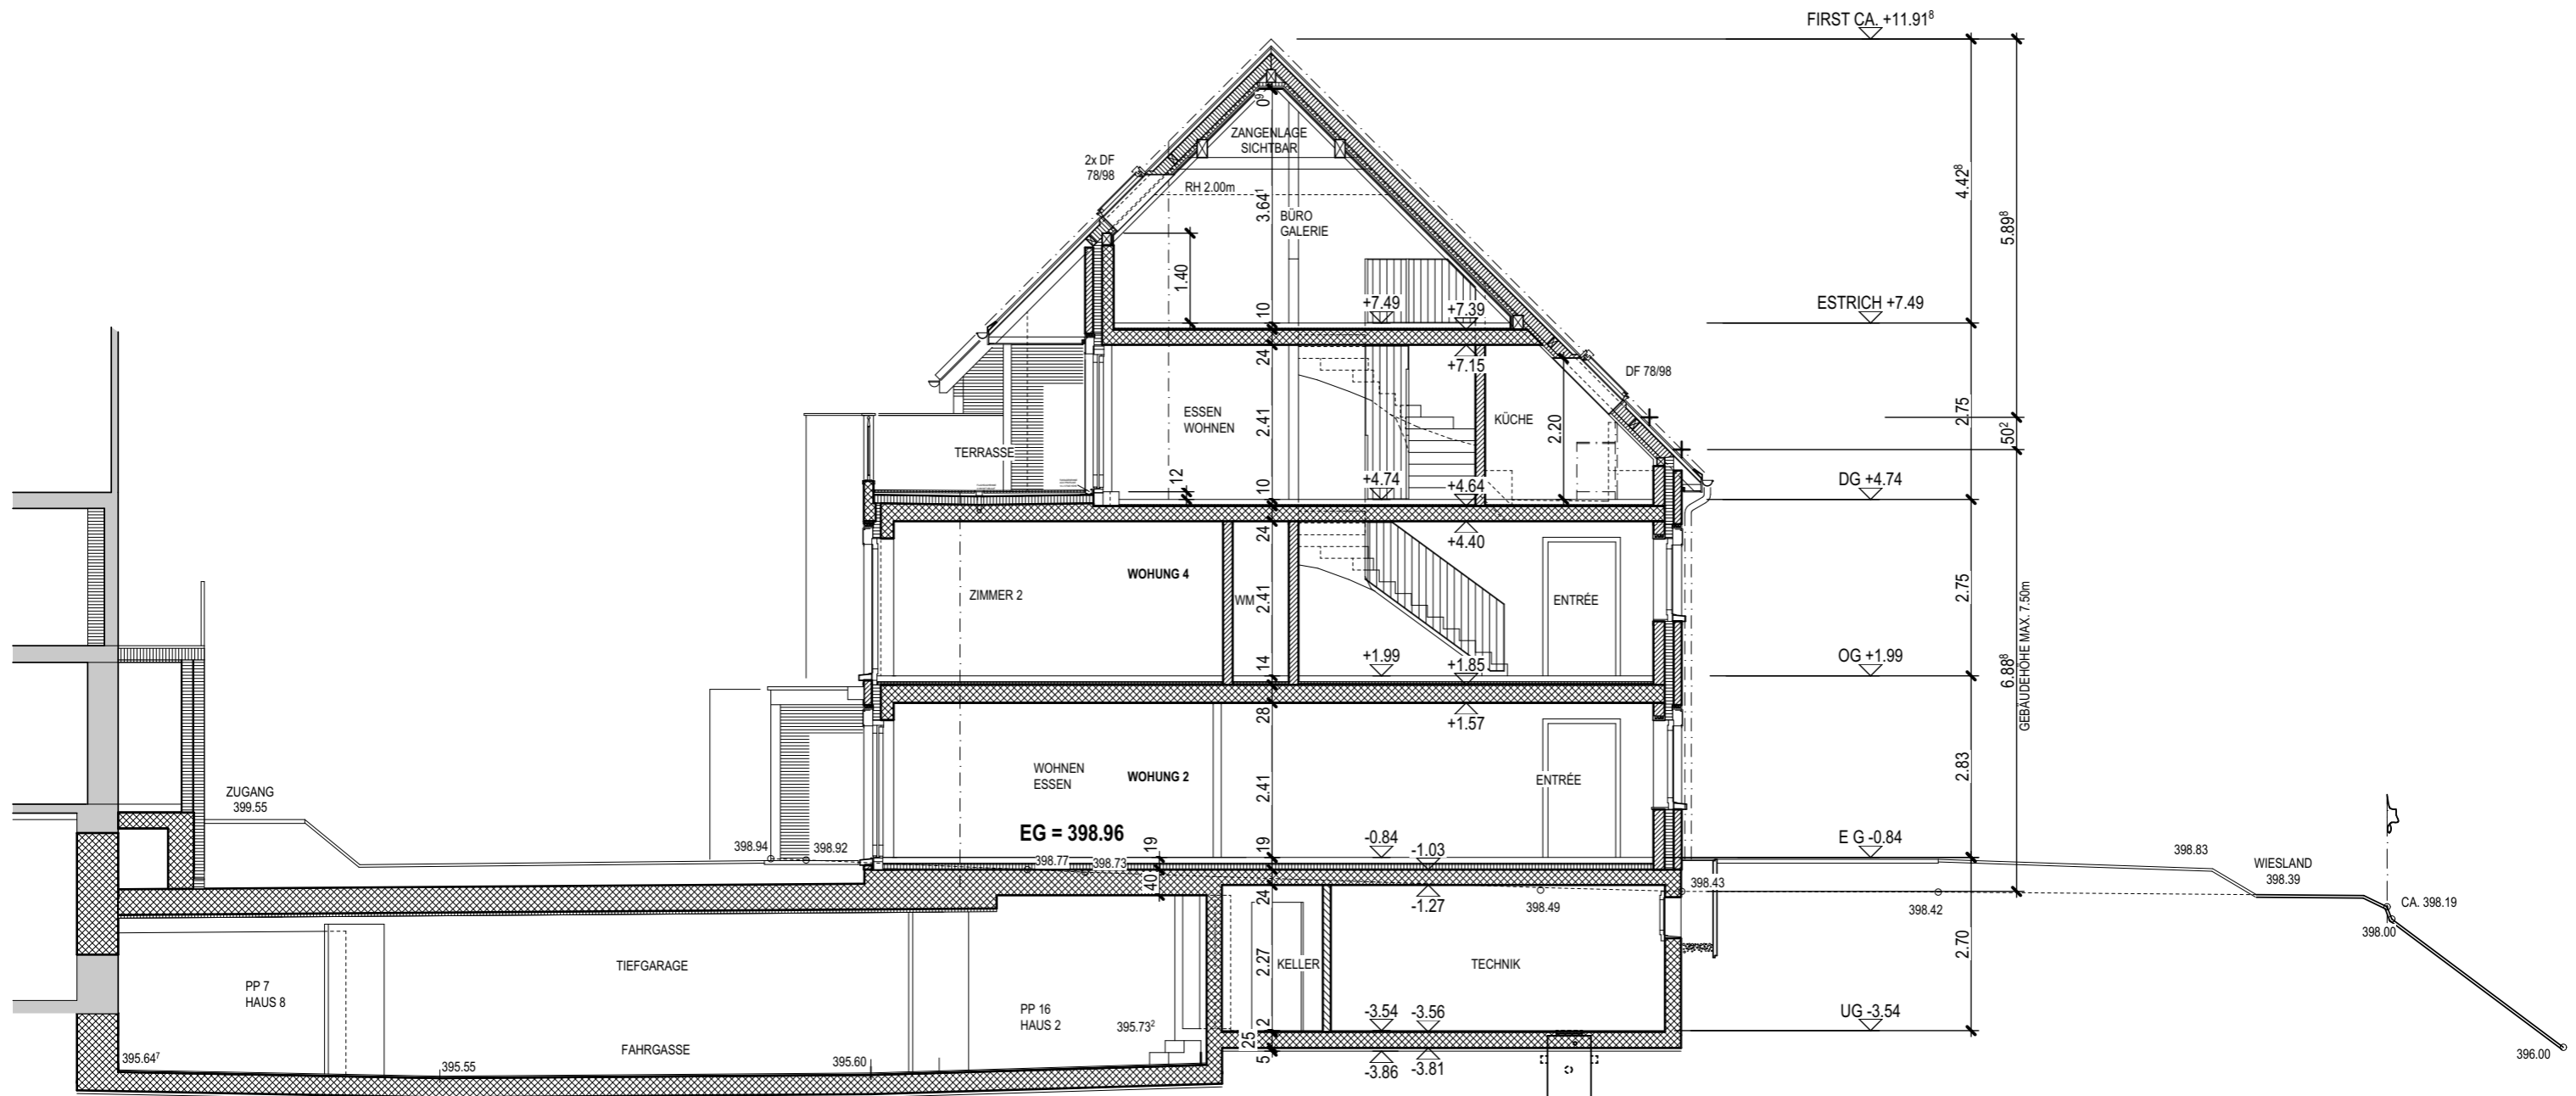

REIHENHAUS HAUS 3