



ÜBERBAUUNG WIDUM
 WEIACHERSTRASSE 30, 8427 RORBAS

HAUS 3 WG 4 SITUATION 1:500
 16.05.2023

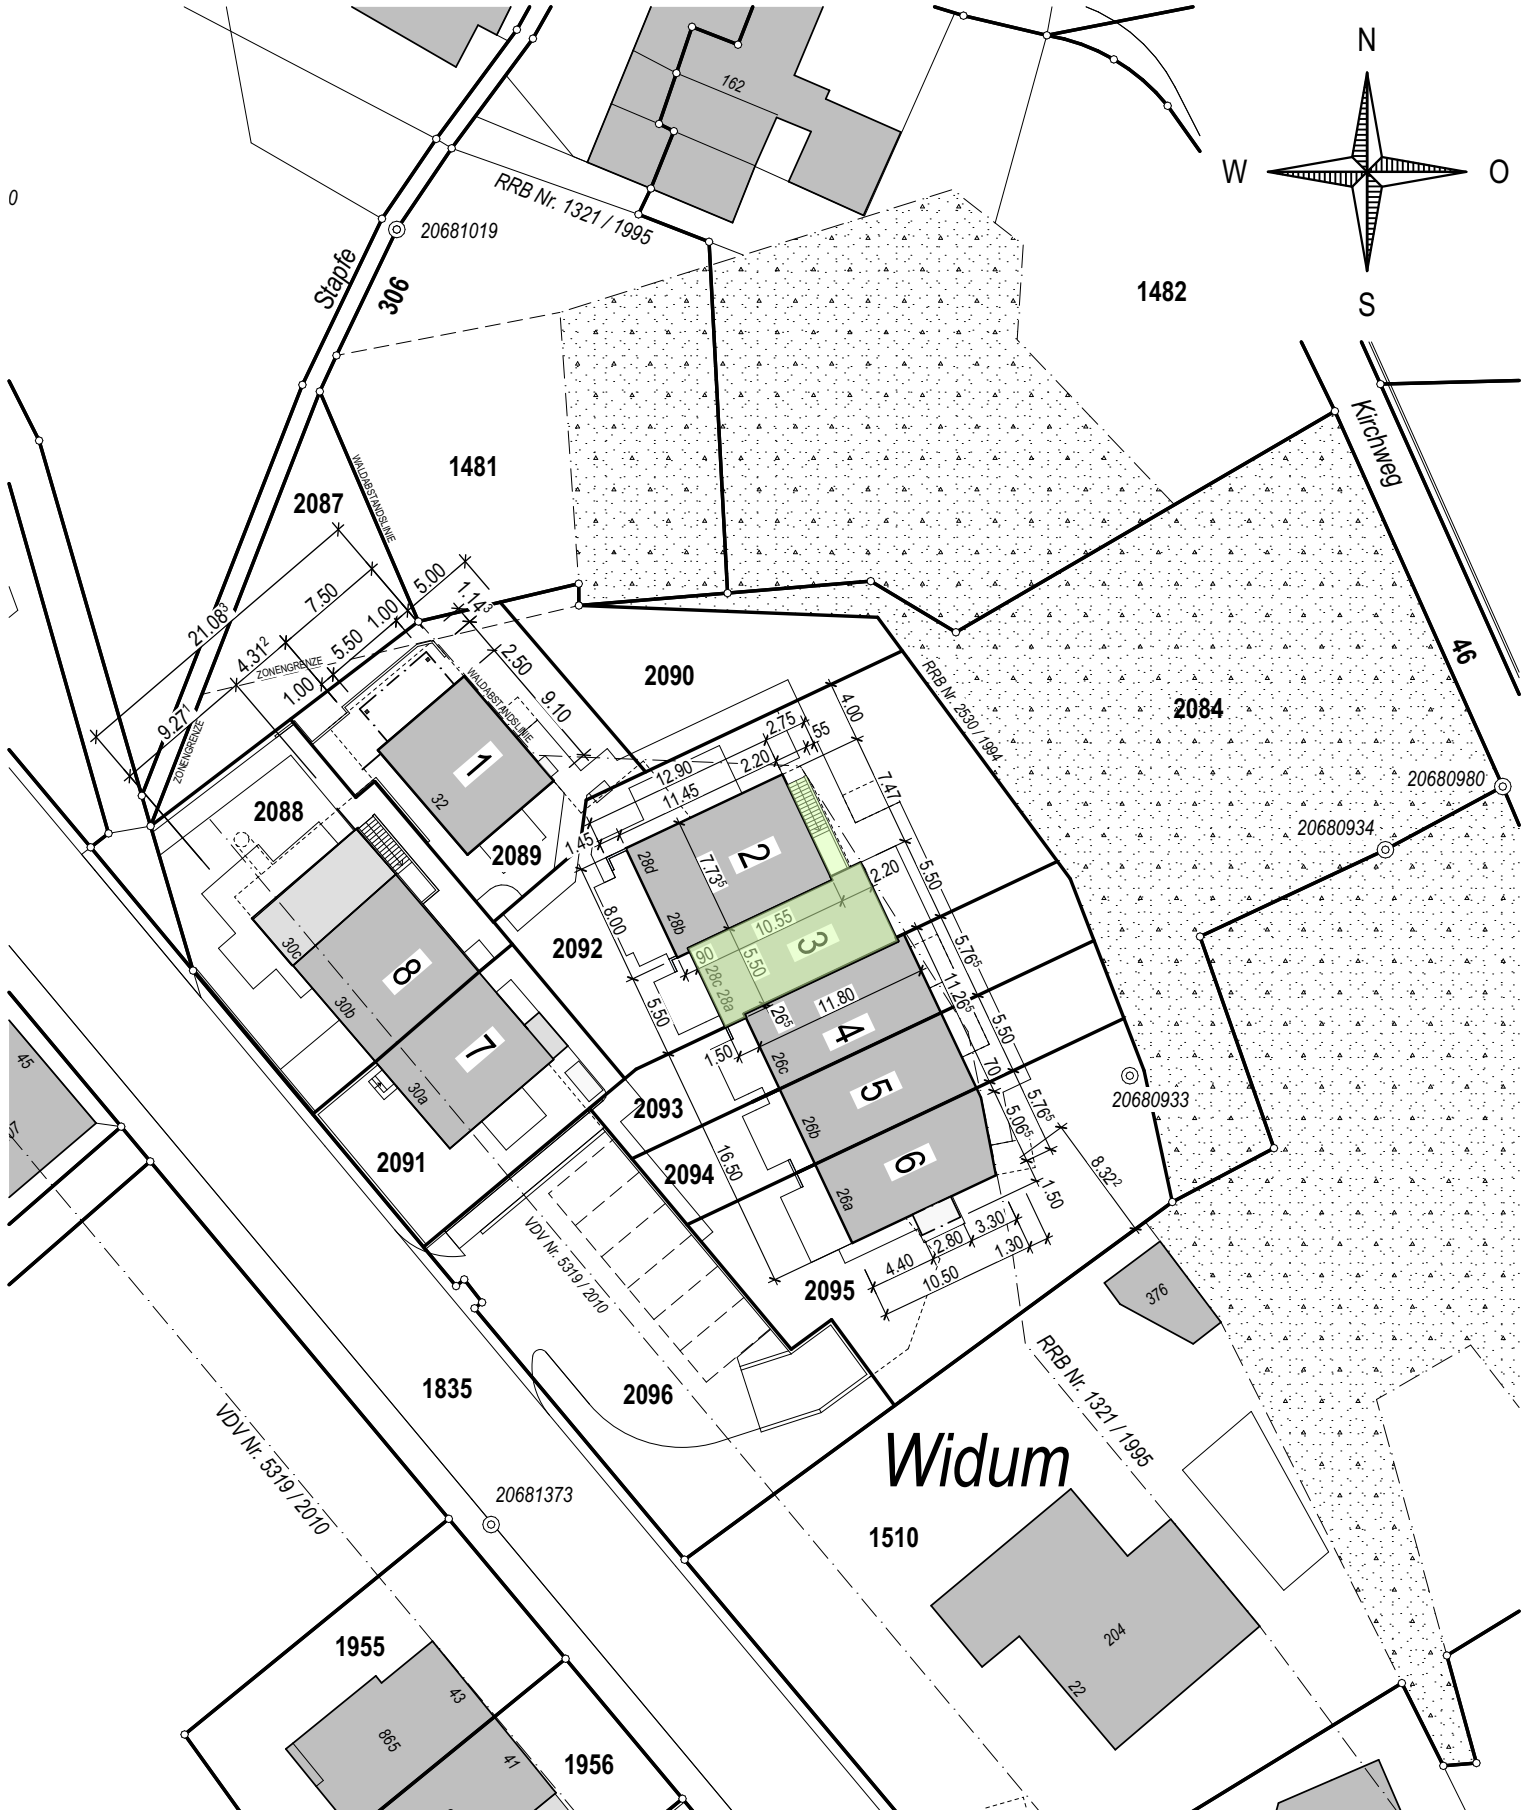


ÜBERBAUUNG WIDUM
 WEIACHERSTRASSE 30, 8427 RORBAS



HAUS 3 WG 4 TIEFGARAGENPLÄTZE 1:100
 16.05.2023

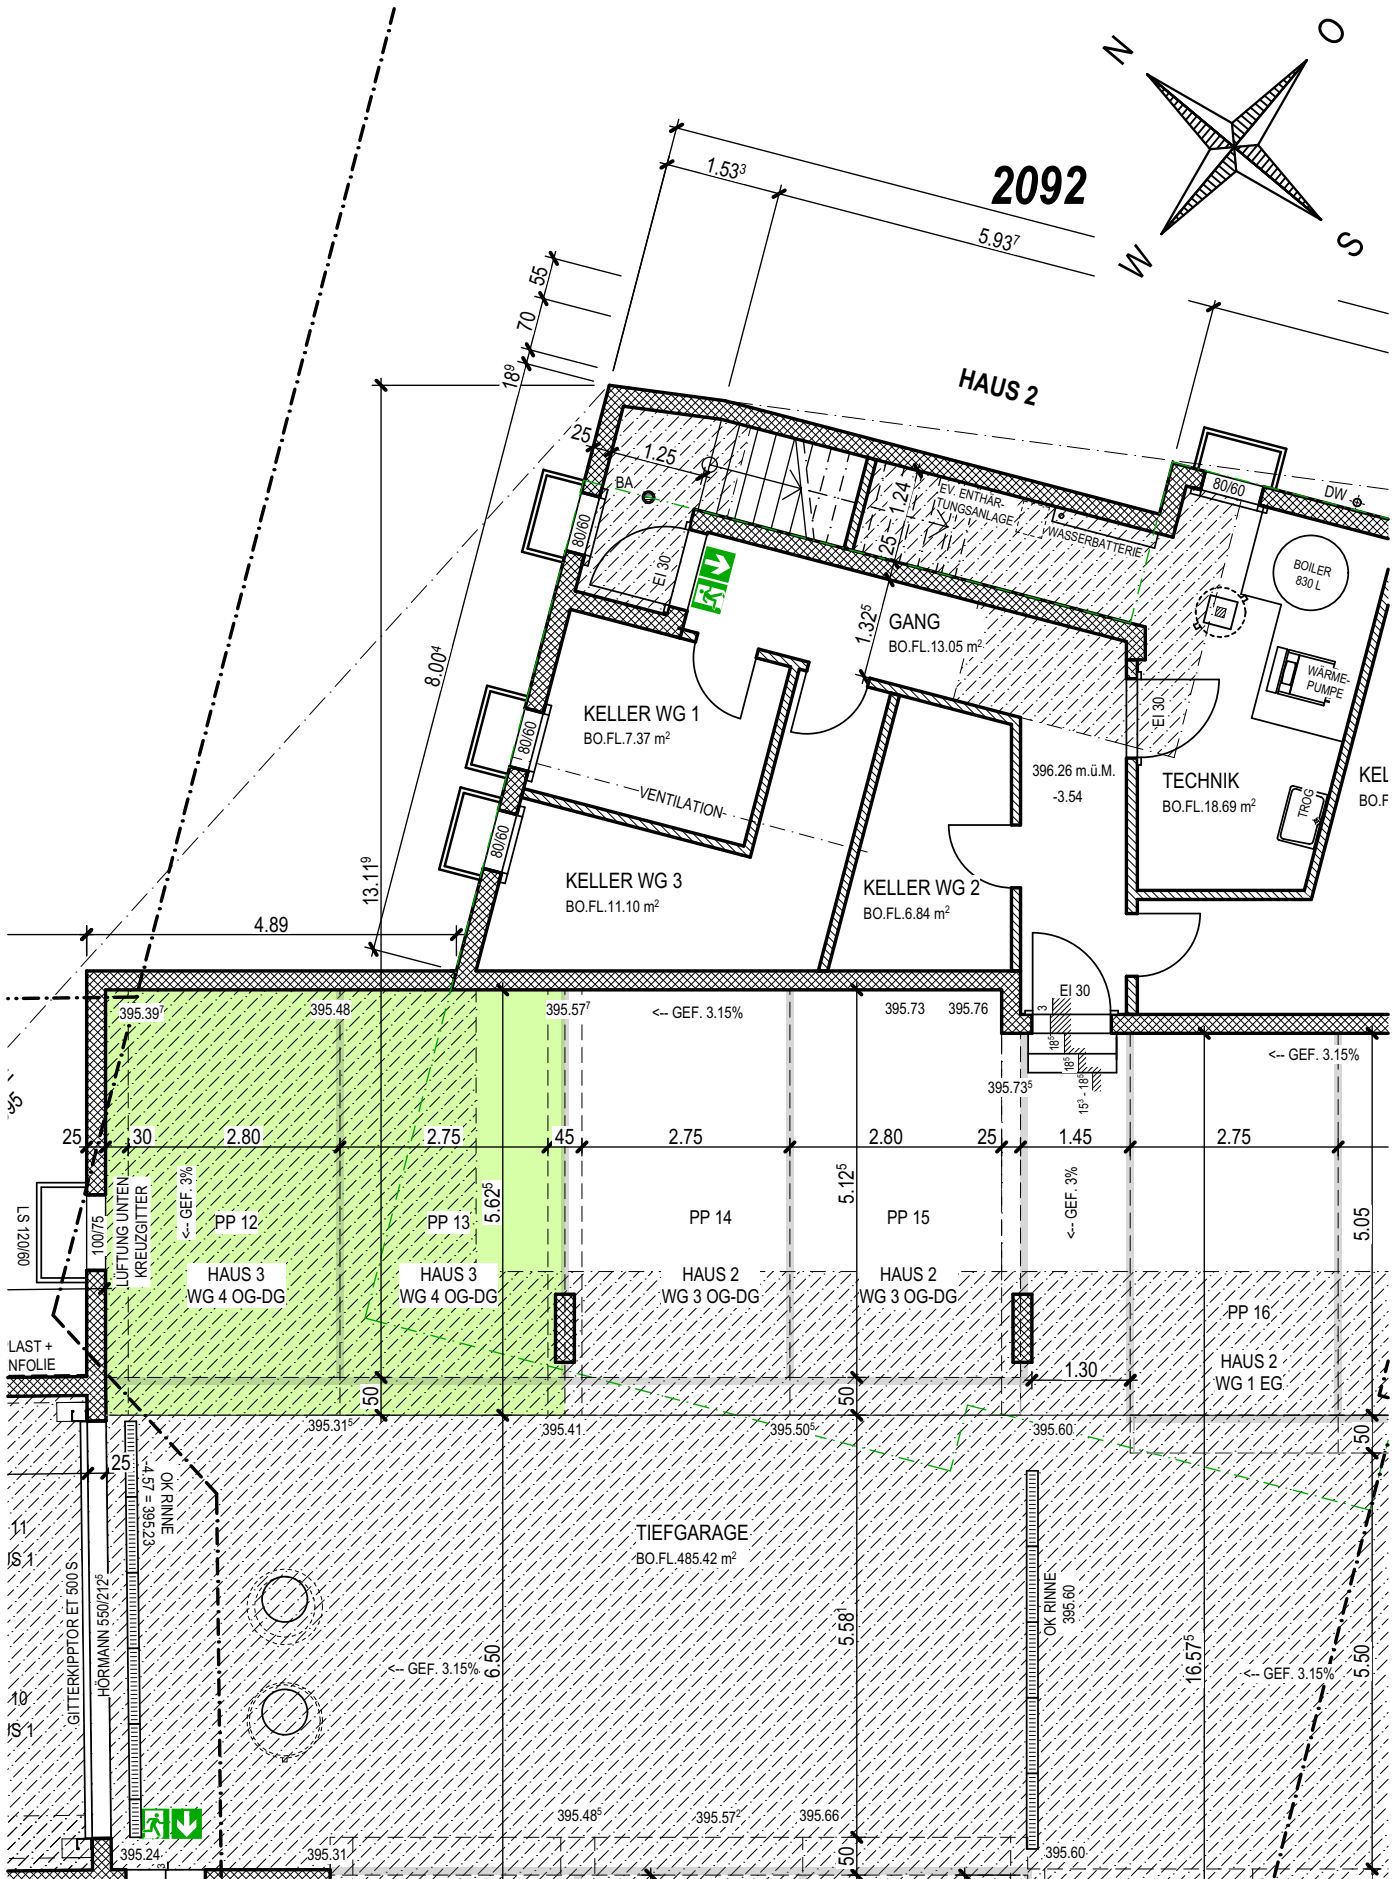

ÜBERBAUUNG WIDUM
 WEIACHERSTRASSE 30, 8427 RORBAS

HAUS 3 WG 4 1. OBERGESCHOSS 1:100
 16.05.2023

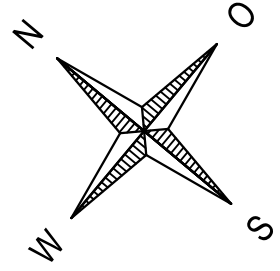

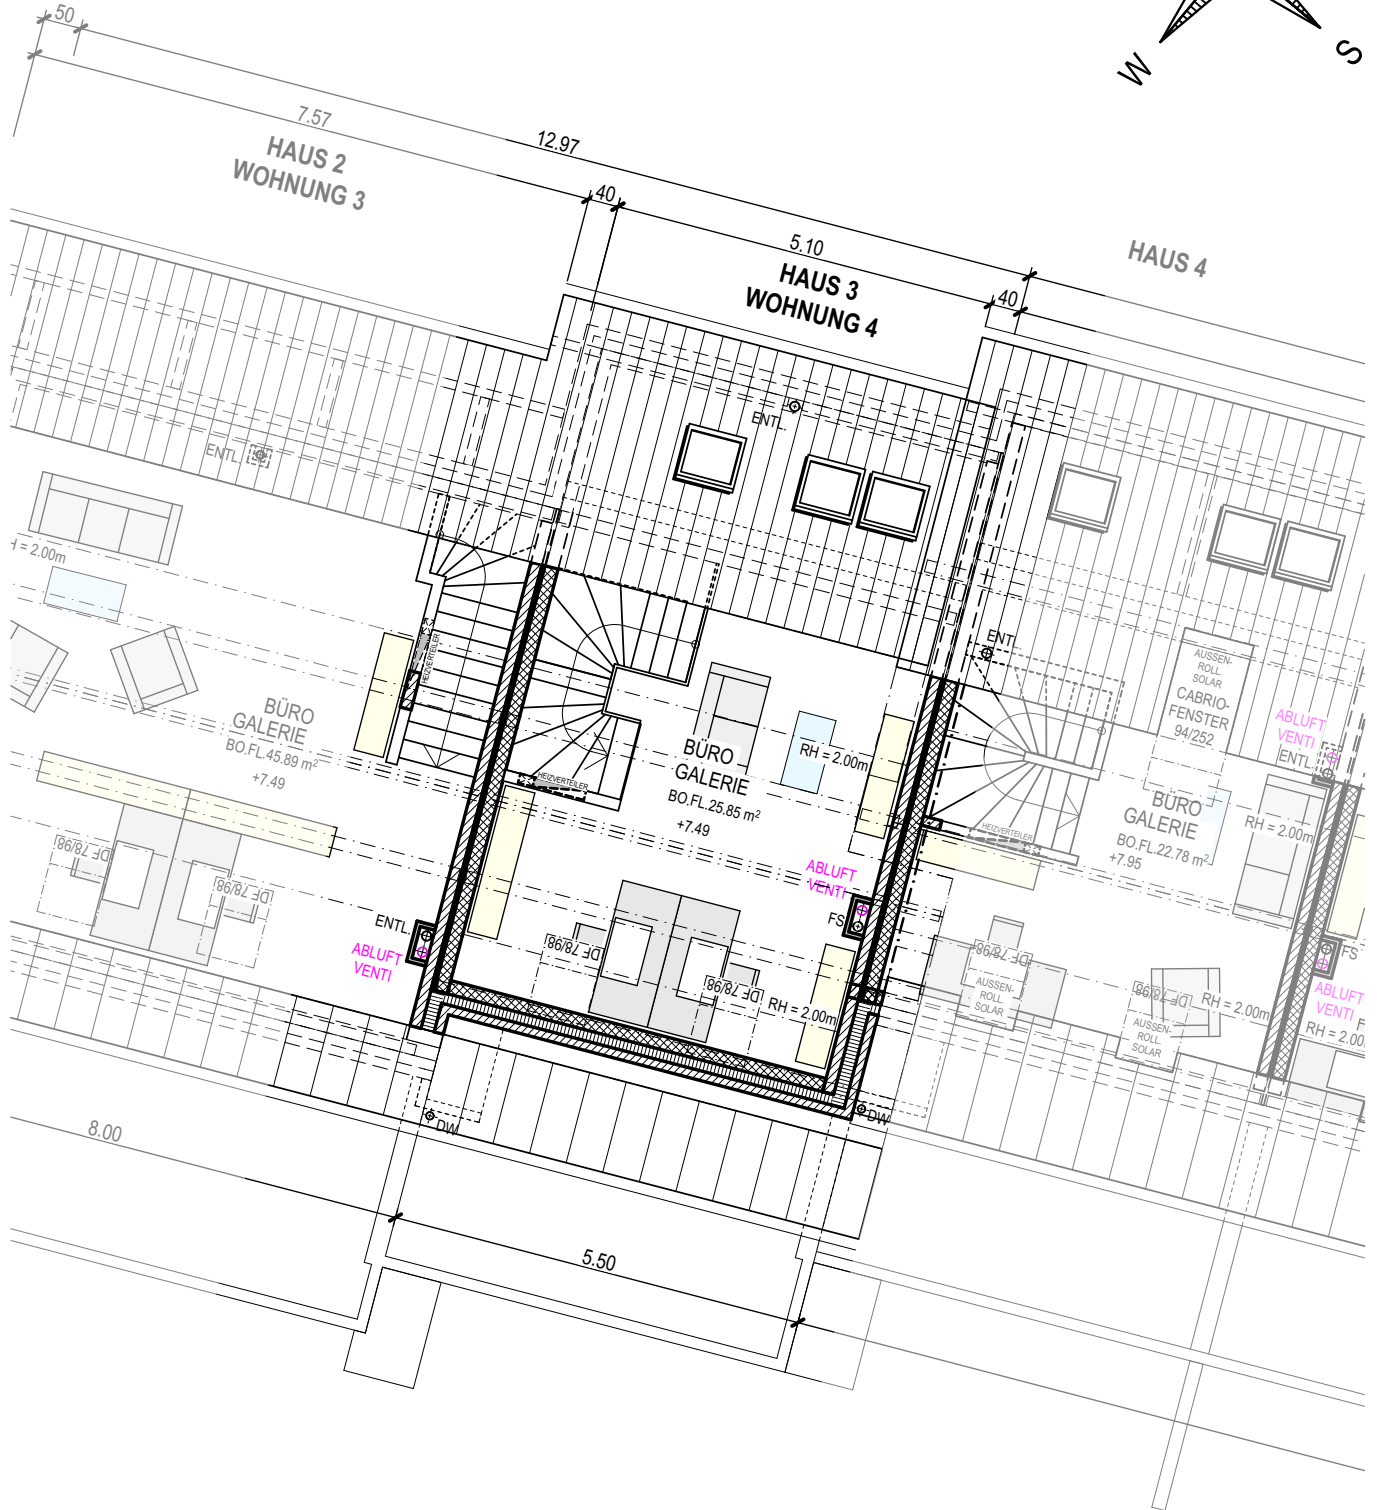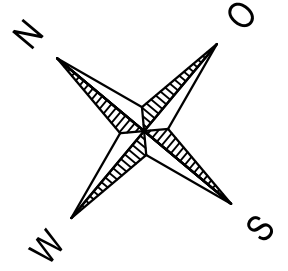

ÜBERBAUUNG WIDUM
 WEIACHERSTRASSE 30, 8427 RORBAS

HAUS 3 WG 4 SCHNITT 1:100
 16.05.2023



REIHENHAUS HAUS 3



ÜBERBAUUNG WIDUM

WEIACHERSTRASSE 30, 8427 RORBAS

HAUS 3 WG 4 SÜDWESTANSICHT


1:100

16.05.2023



ÜBERBAUUNG WIDUM
WEIACHERSTRASSE 30, 8427 RORBAS

HAUS 3 WG 4 NORDOSTANSICHT 1:100
16.05.2023

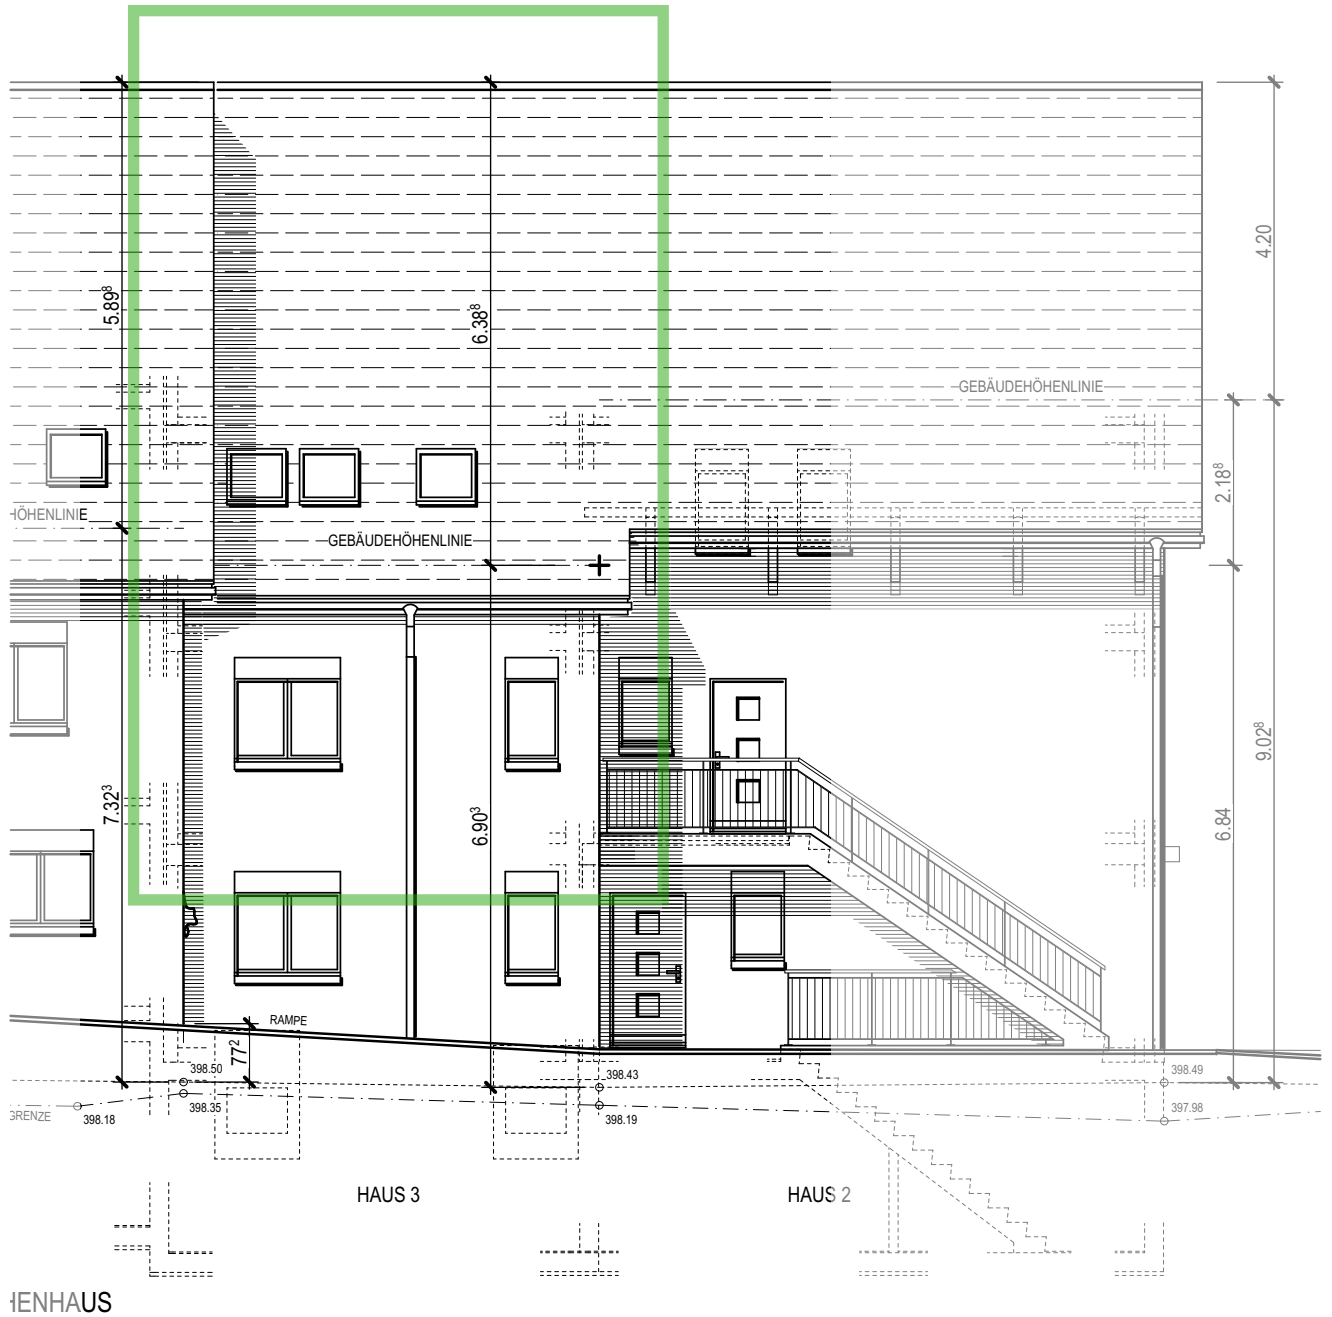



biber manz
architektur ag

Eschlikerstrasse 20 CH-8474 Dinhard
T +41 52 235 13 13
info@bibermanz.ch www.bibermanz.ch

pewiHAUS

DINHARD / ZH

ÜBERBAUUNG WIDUM
WEIACHERSTRASSE 30, 8427 RORBAS

HAUS 3 WG 4 NORDWESTANSICHT 1:100
16.05.2023

