



**ÜBERBAUUNG WIDUM**  
 WEIACHERSTRASSE 30, 8427 RORBAS

HAUS 7 SITUATION 1:500  
 03.05.2022

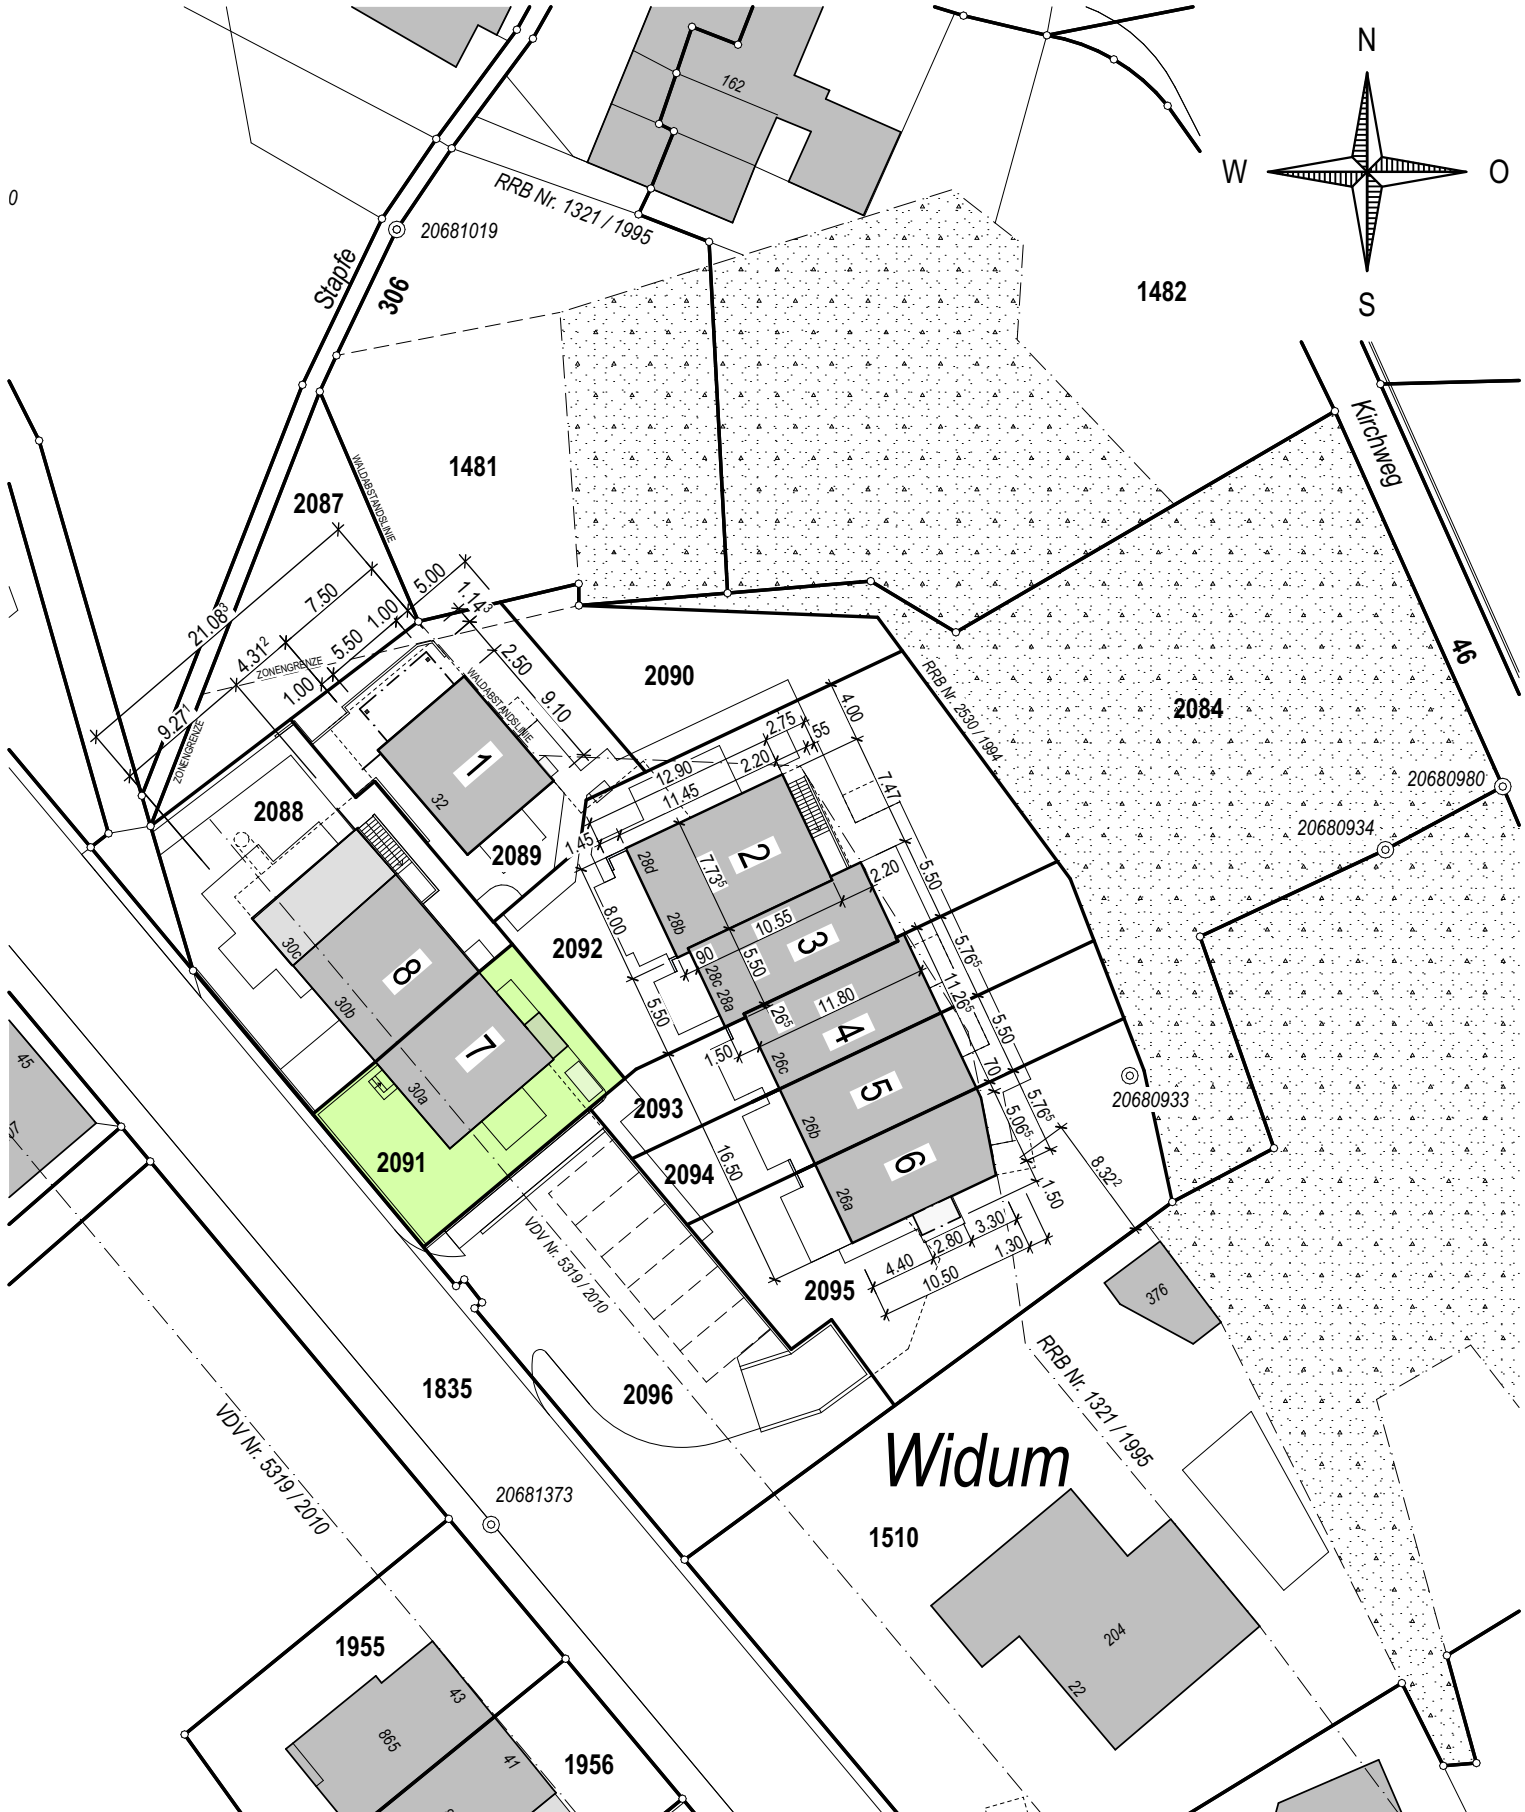

**ÜBERBAUUNG WIDUM**  
 WEIACHERSTRASSE 30, 8427 RORBAS



**HAUS 7 UNTERGESCHOSS** 1:100  
 16.05.2023

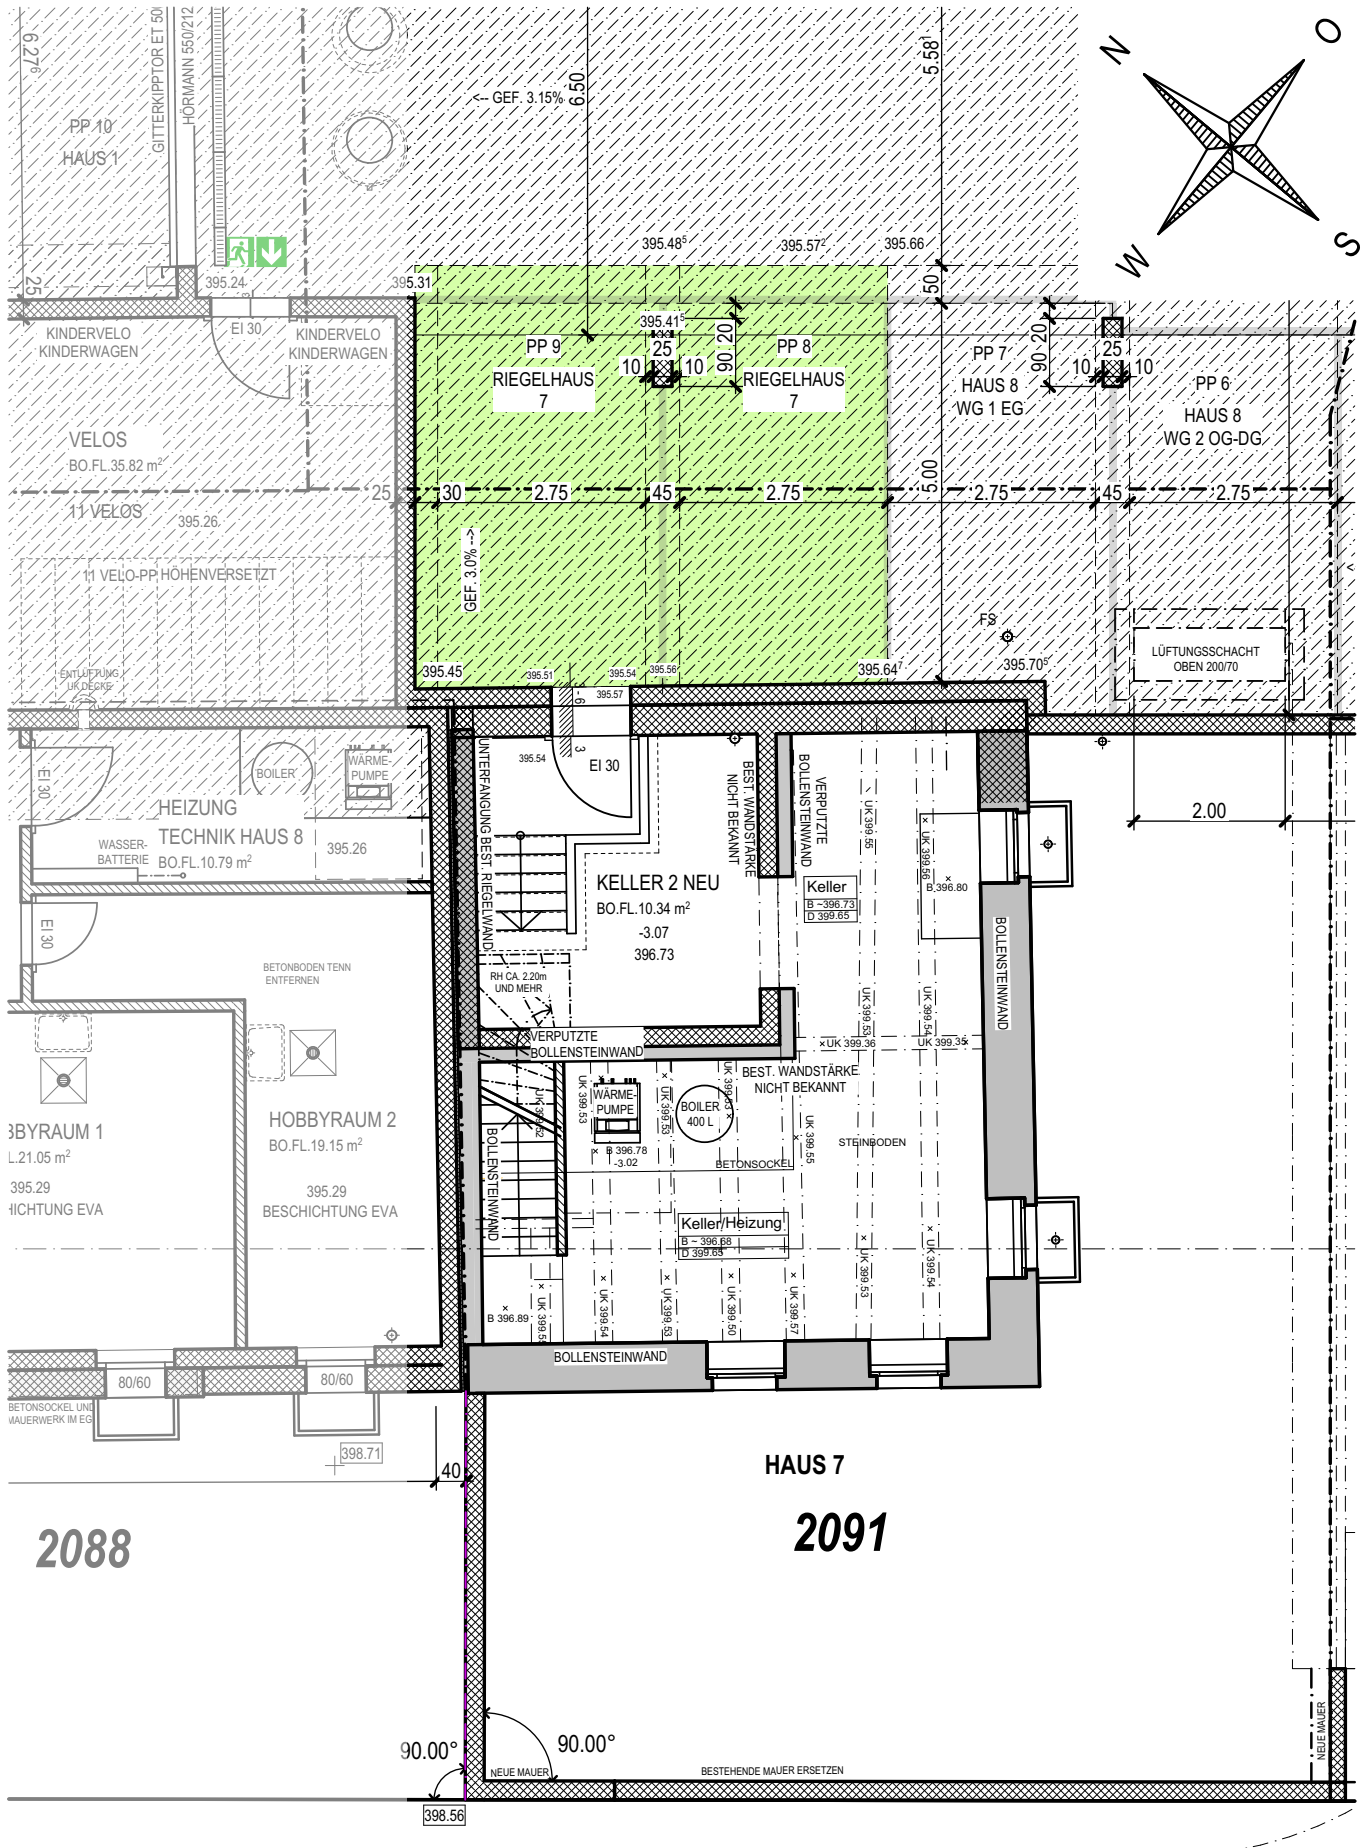





**ÜBERBAUUNG WIDUM**  
 WEIACHERSTRASSE 30, 8427 RORBAS

**HAUS 7 OBERGESCHOSS** 1:100  
 16.05.2023

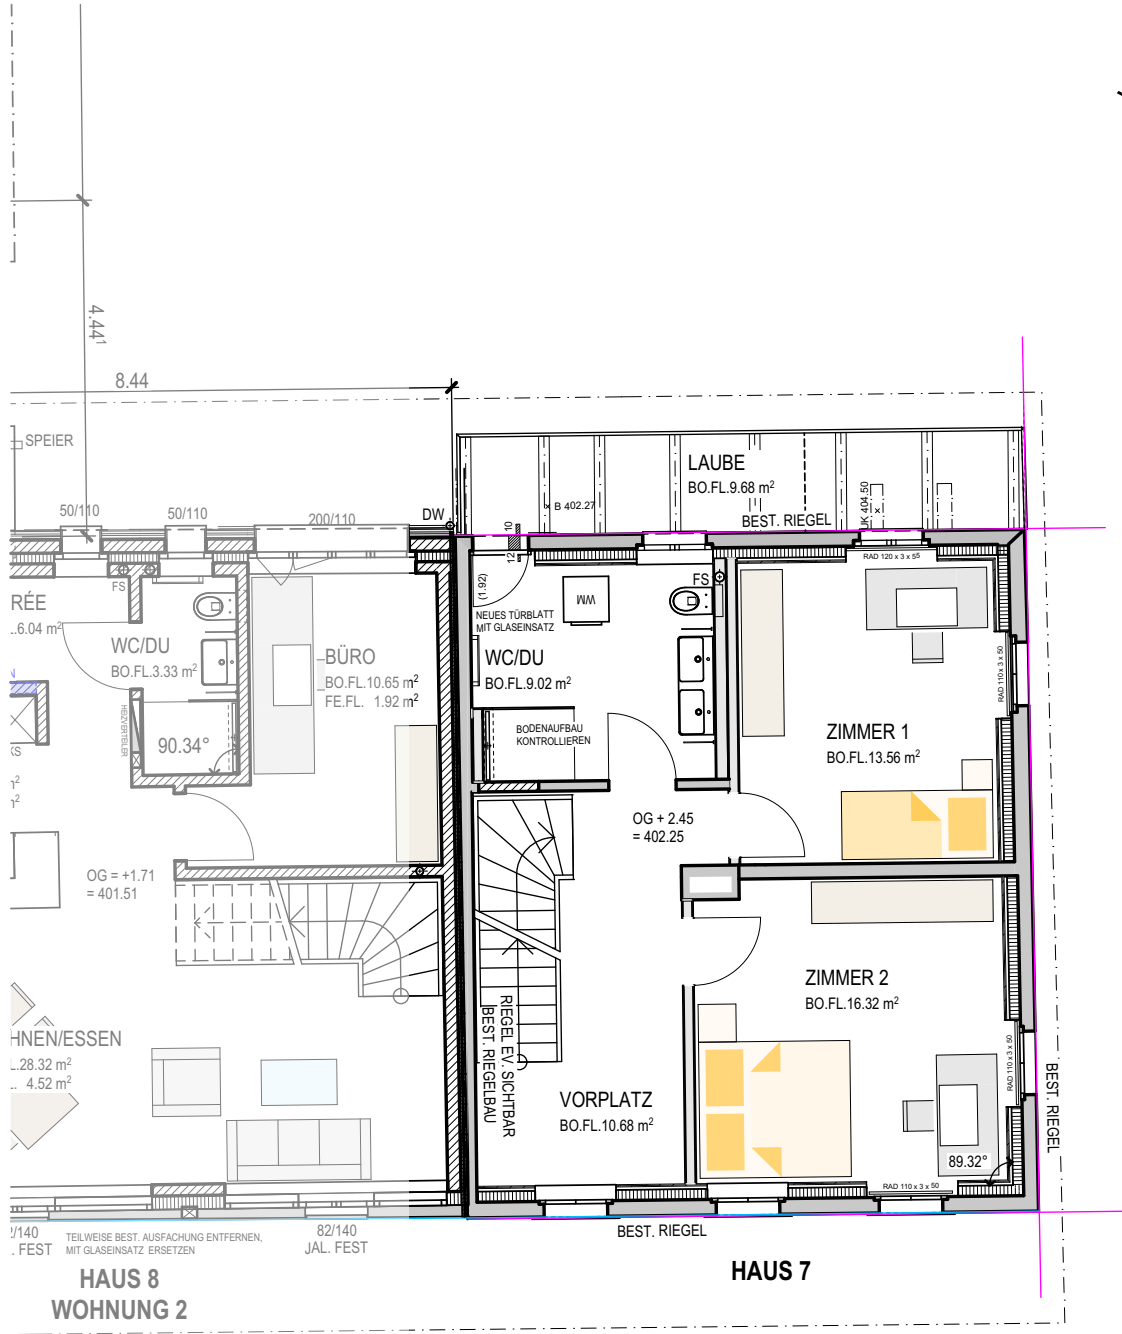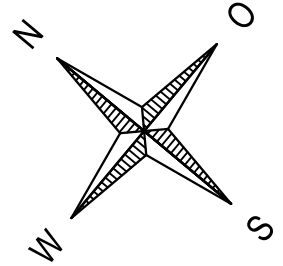


**ÜBERBAUUNG WIDUM**  
 WEIACHERSTRASSE 30, 8427 RORBAS

**HAUS 7 DACHGESCHOSS 1:100**  
 16.05.2023

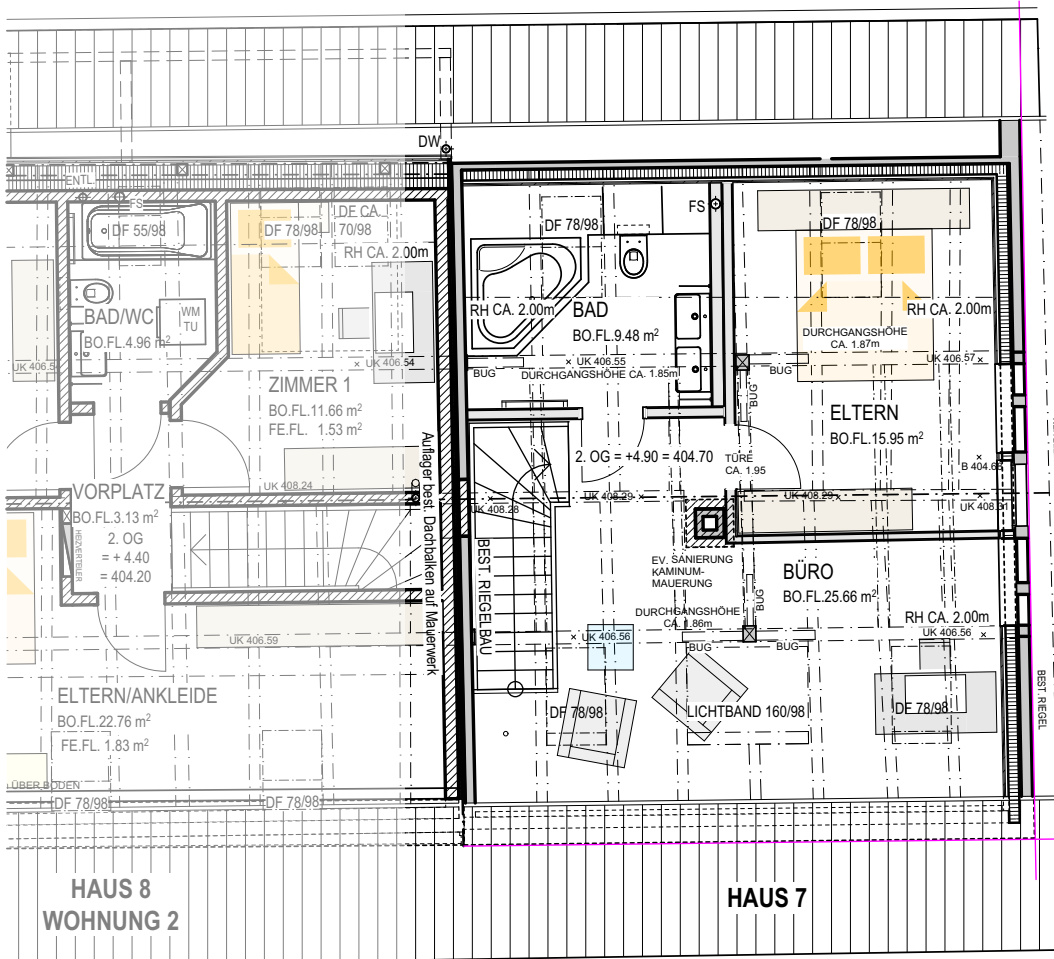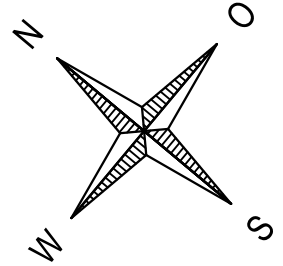

**ÜBERBAUUNG WIDUM**  
 WEIACHERSTRASSE 30, 8427 RORBAS


**HAUS 7 SCHNITT A - A** 1:100  
 16.05.2023

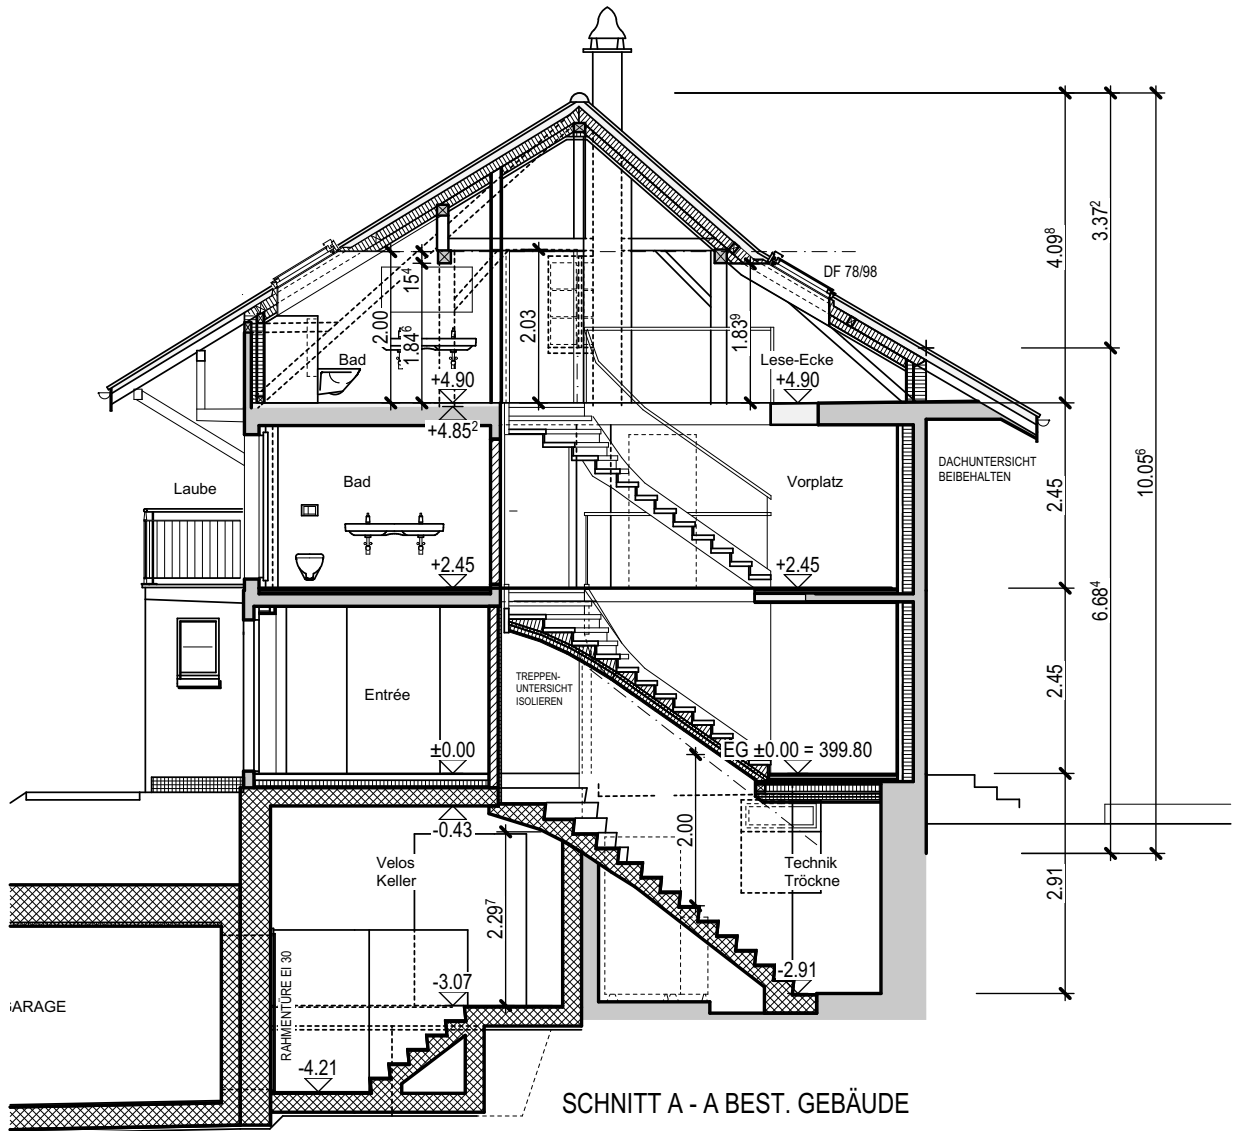

SCHNITT A - A BEST. GEBÄUDE

**ÜBERBAUUNG WIDUM**  
 WEIACHERSTRASSE 30, 8427 RORBAS


HAUS 7 SCHNITT B - B 1:100  
 16.05.2023

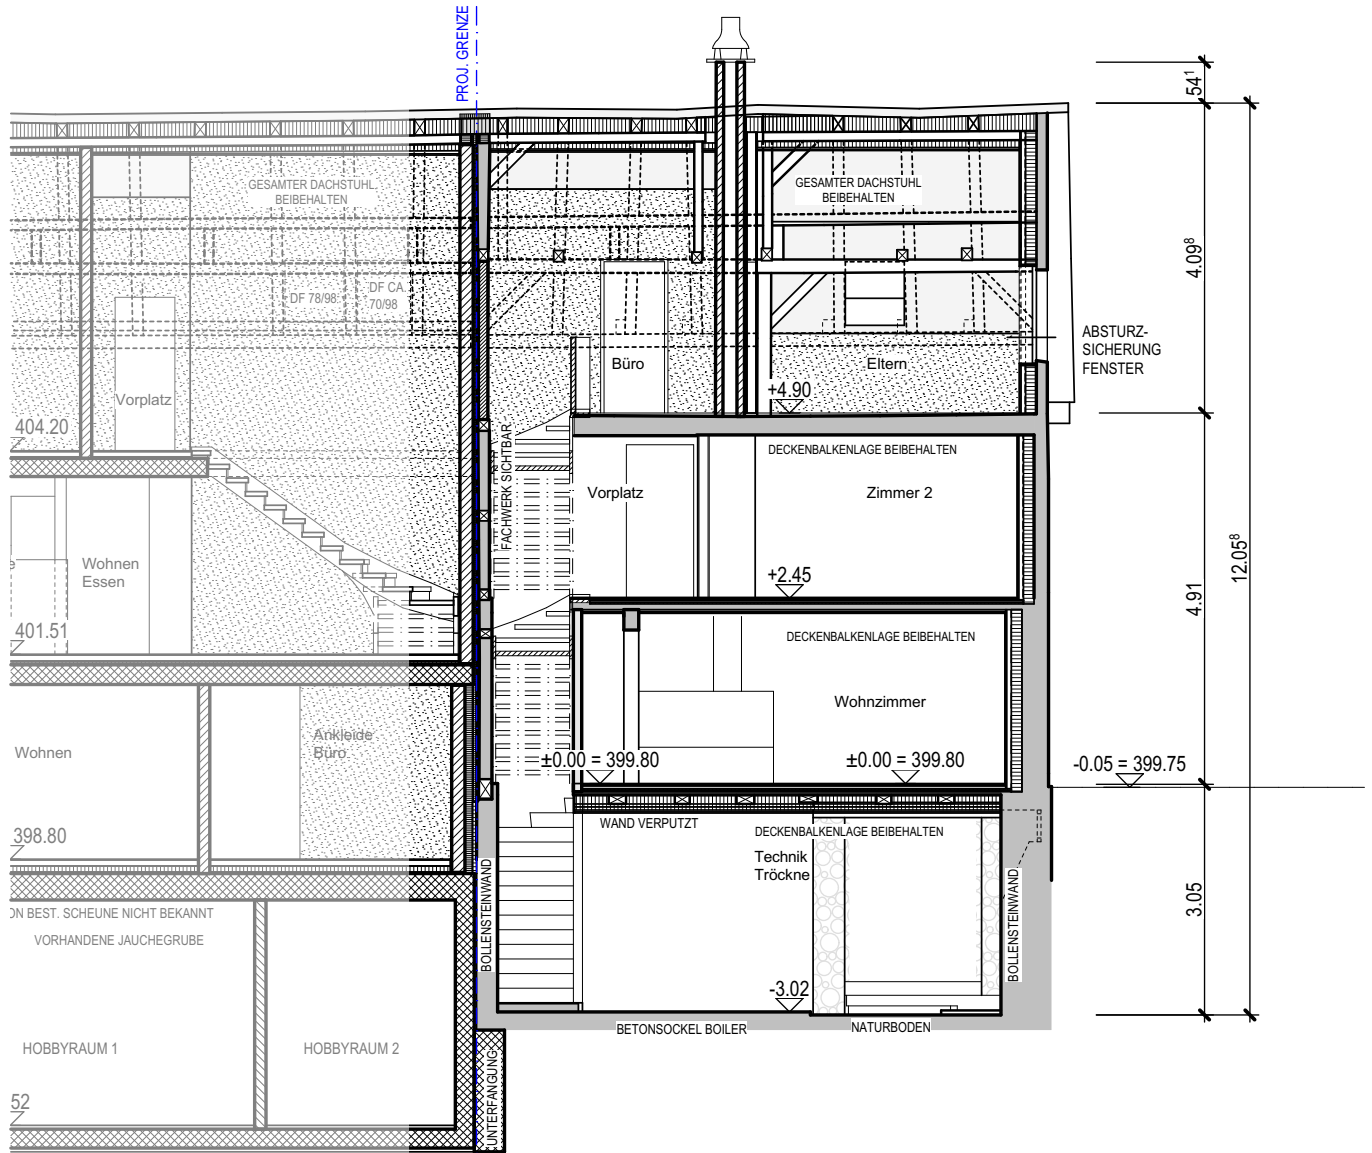

SCHNITT B - B

**ÜBERBAUUNG WIDUM**  
 WEIACHERSTRASSE 30, 8427 RORBAS


**HAUS 7 RIEGELANSICHT 1:100**  
 16.05.2023

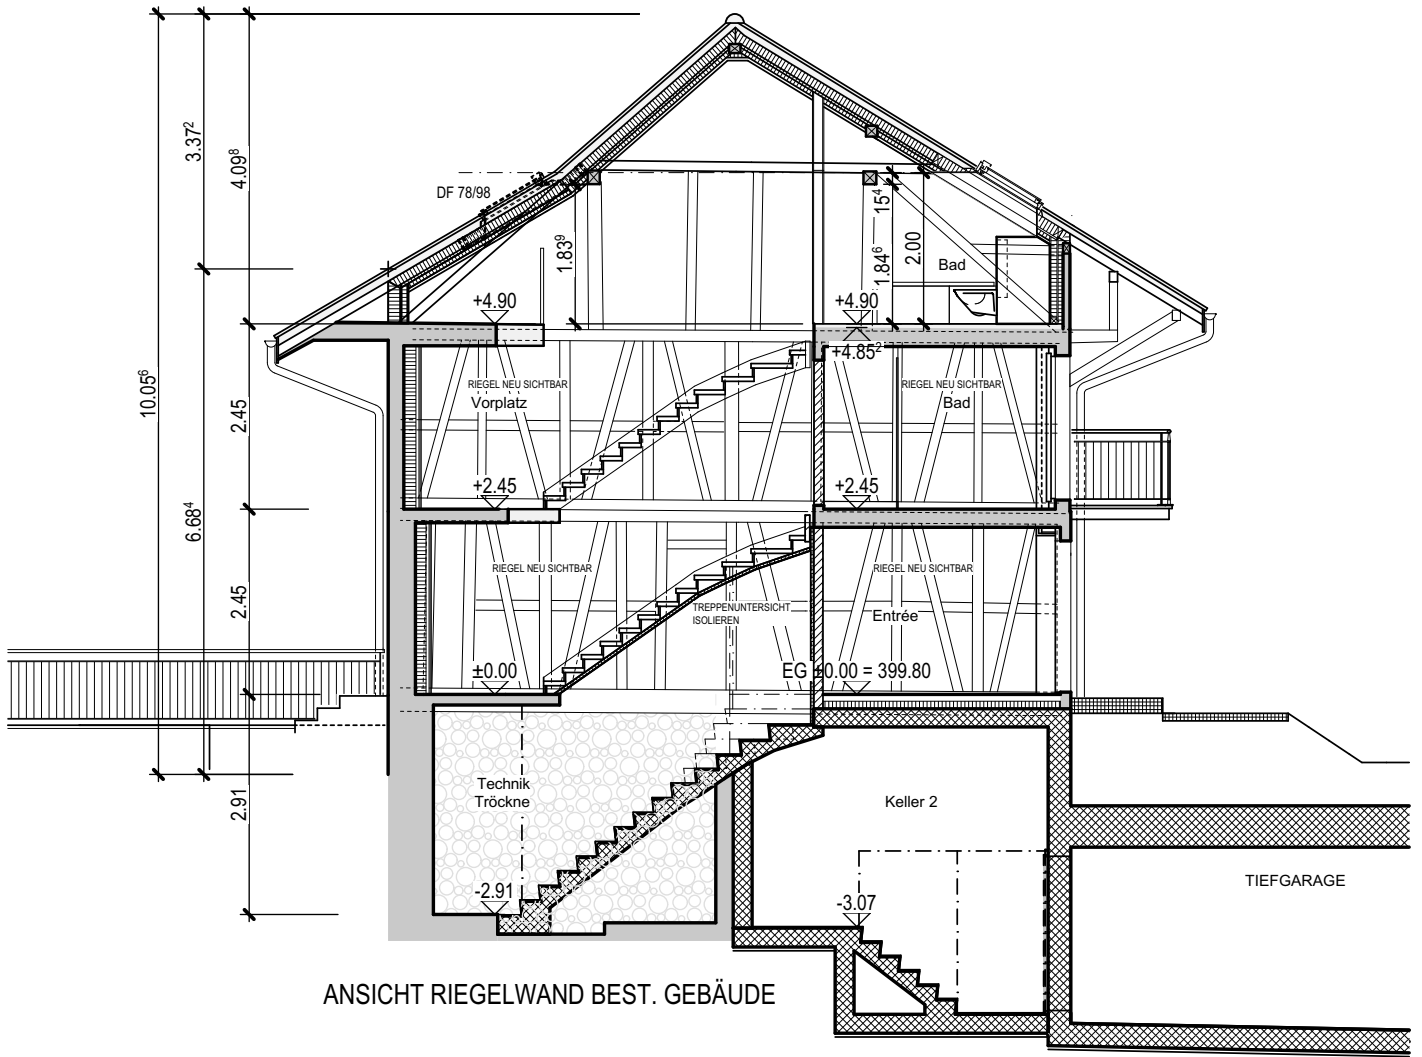



ÜBERBAUUNG WIDUM  
WEIACHERSTRASSE 30, 8427 RORBAS

HAUS 7 NORDOSTANSICHT 1:100  
16.05.2023

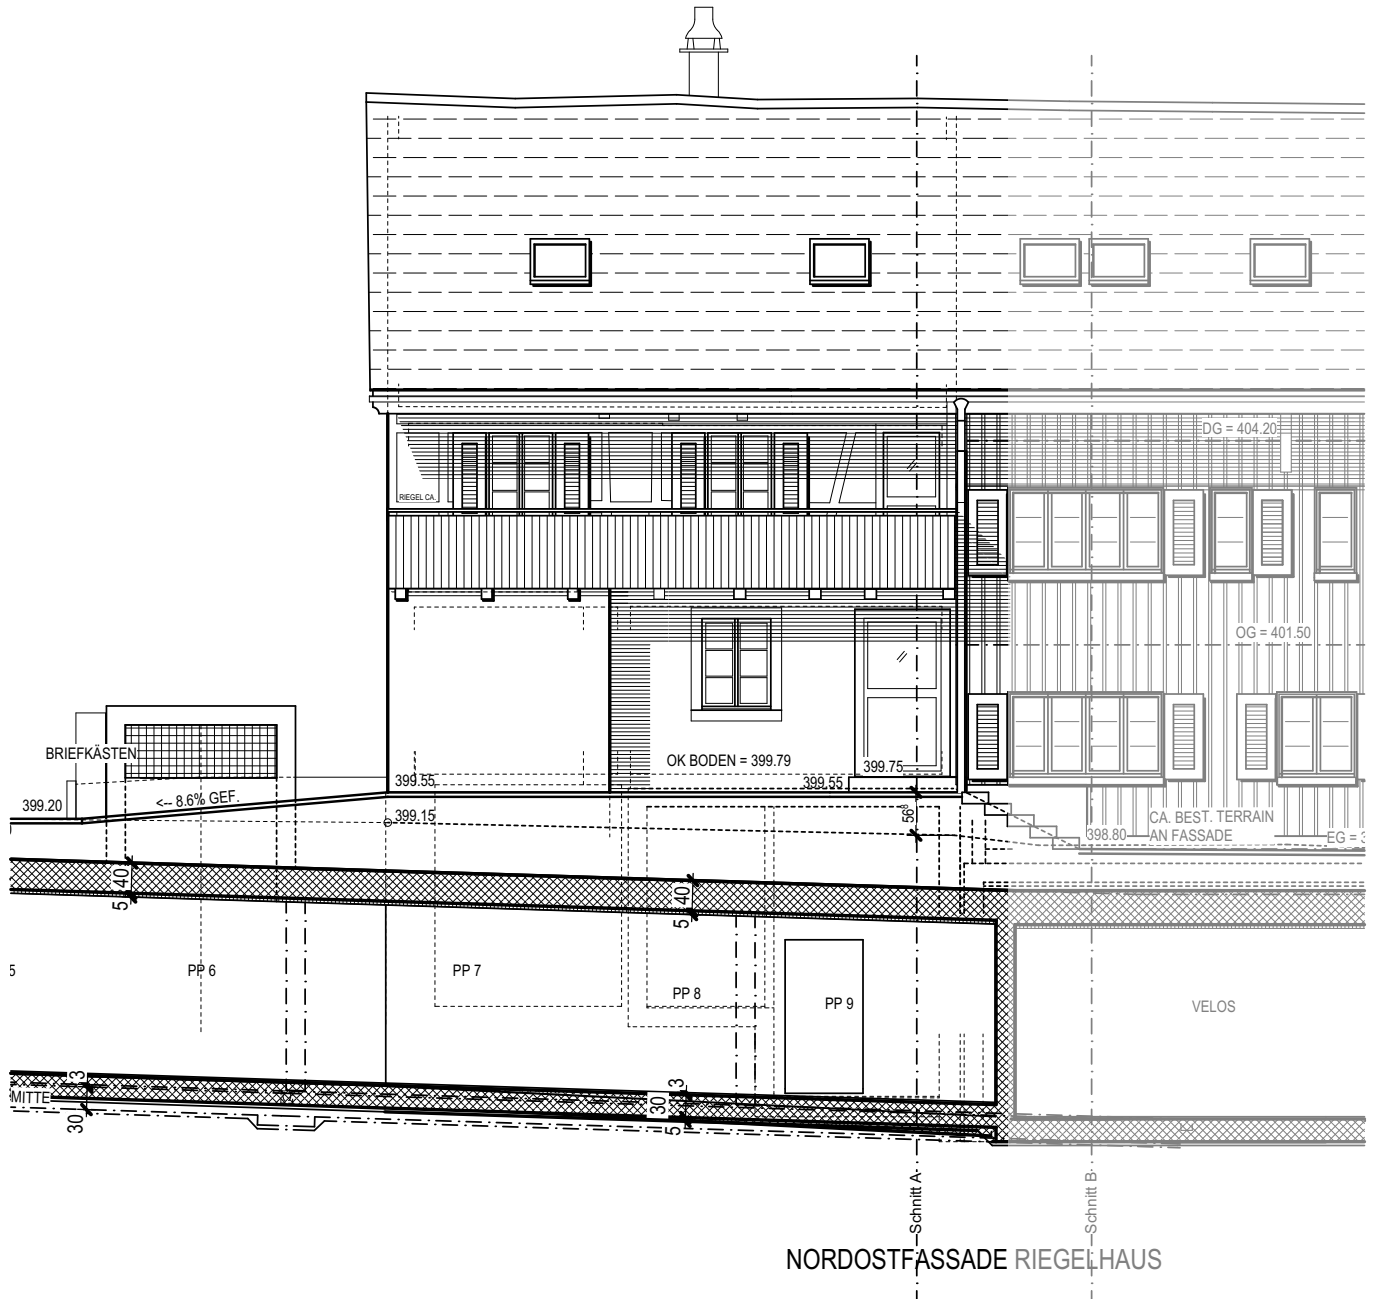



**biber manz**  
architektur ag

Eschlikerstrasse 20 CH-8474 Dinhard  
T +41 52 235 13 13  
info@bibermanz.ch www.bibermanz.ch

**pewiHAUS**

DINHARD / ZH


# ÜBERBAUUNG WIDUM

WEIACHERSTRASSE 30, 8427 RORBAS

# HAUS 7 SÜDOSTANSICHT

1:100

16.05.2023

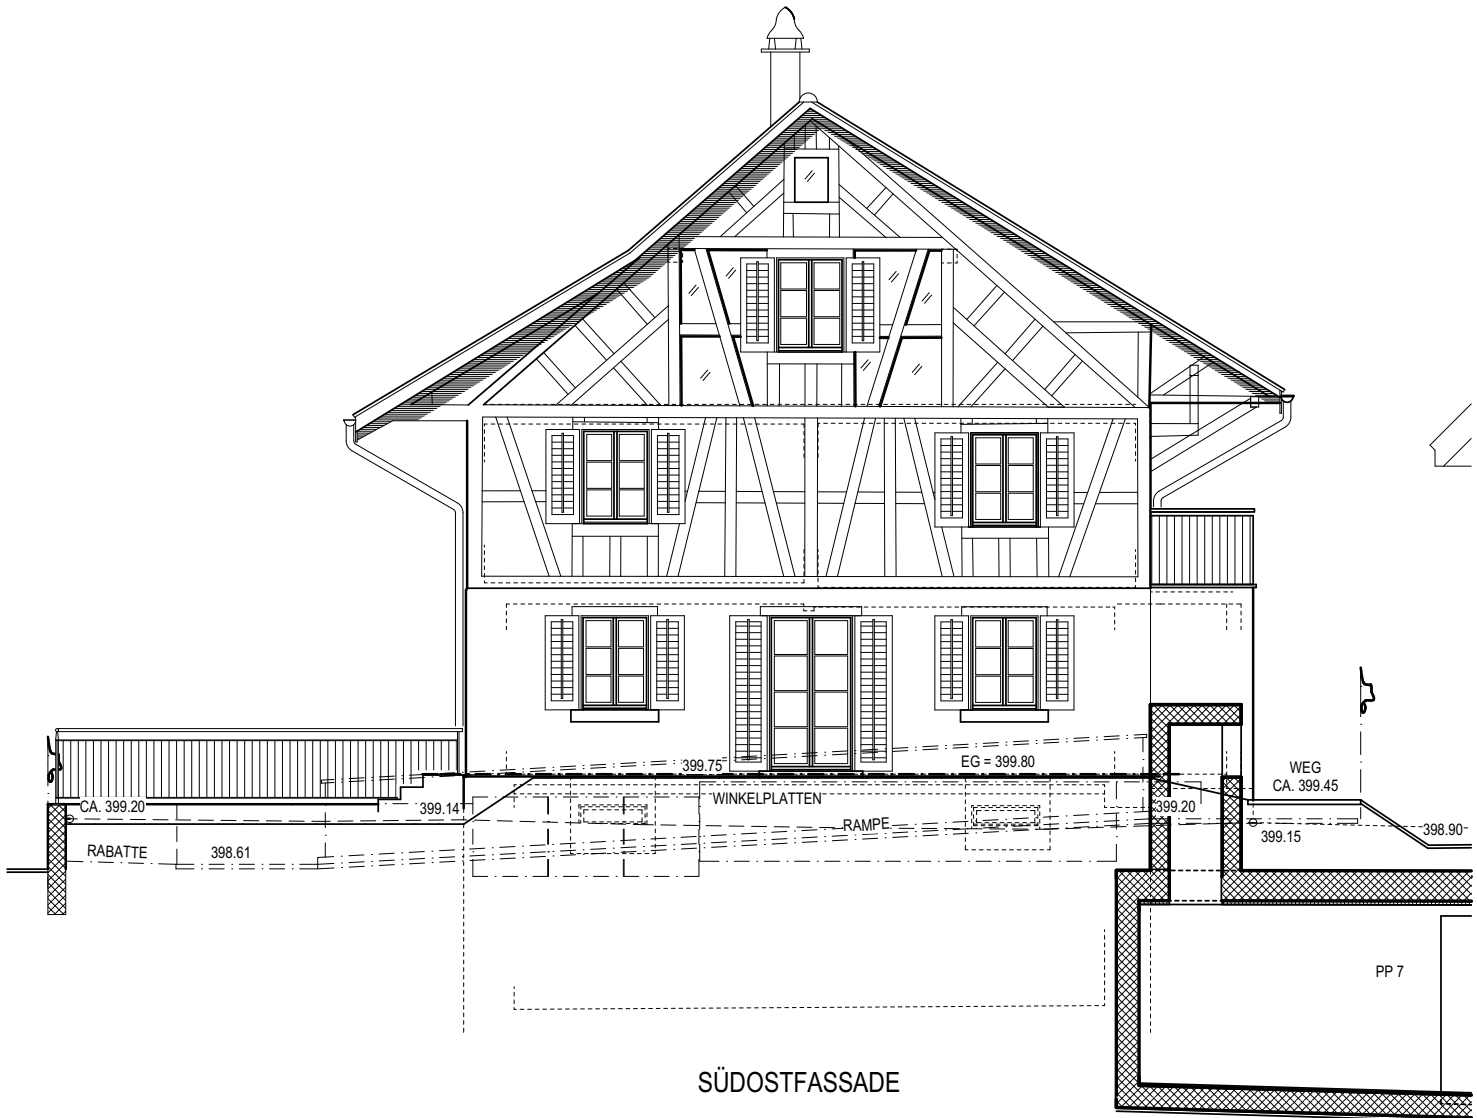



**ÜBERBAUUNG WIDUM**

WEIACHERSTRASSE 30, 8427 RORBAS

**HAUS 7 SÜDWESTANSICHT**

1:100

16.05.2023



SÜDWESTFASADE