



**ÜBERBAUUNG WIDUM**  
 WEIACHERSTRASSE 30, 8427 RORBAS

HAUS 8 WG 1 SITUATION 1:500  
 16.05.2023

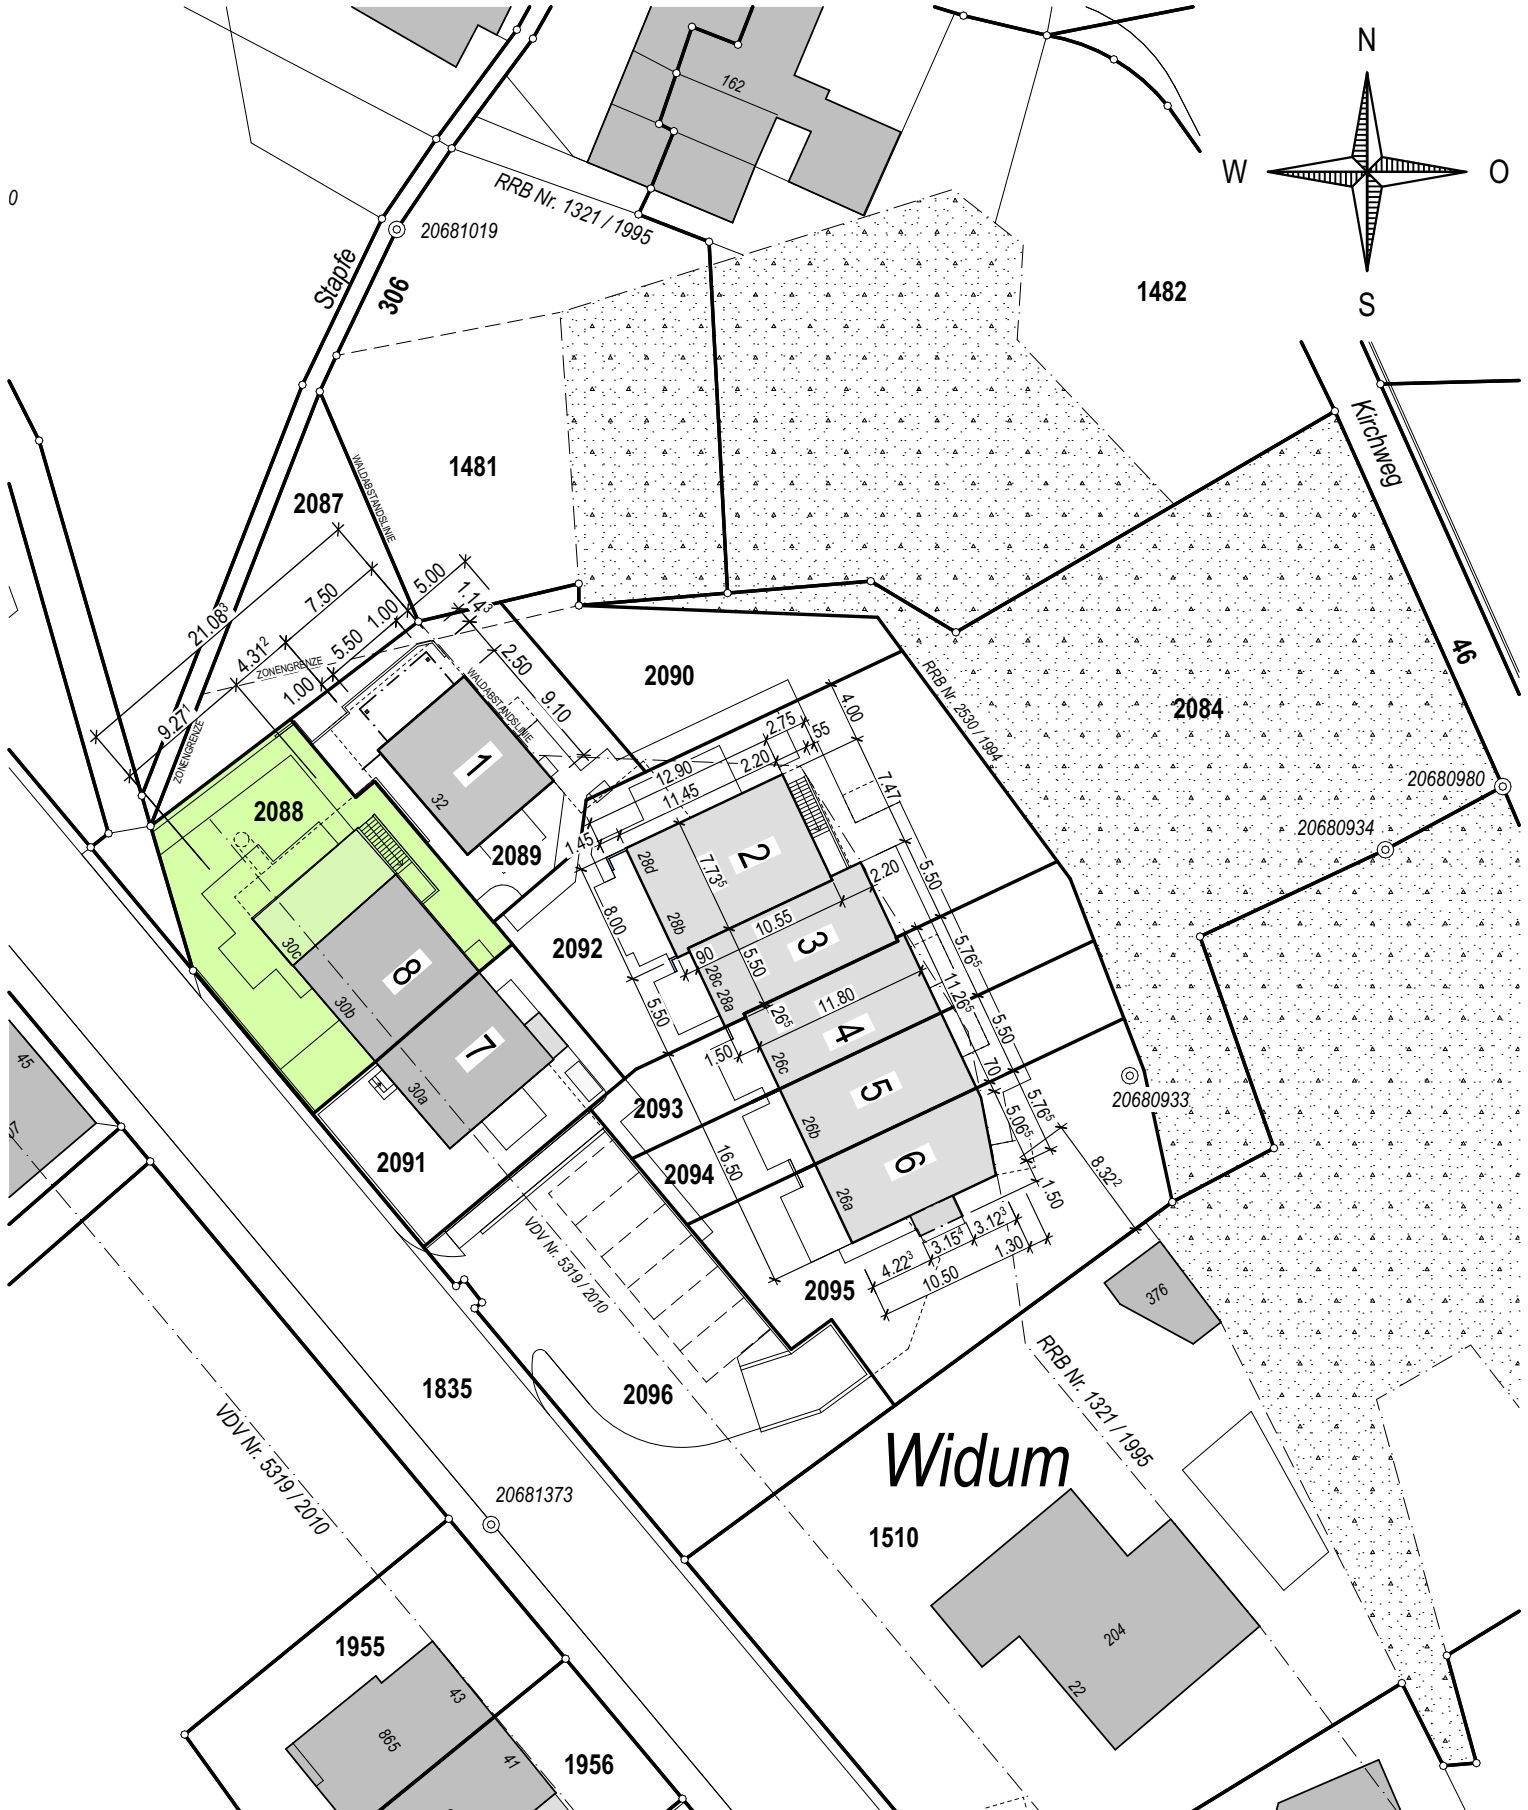


**ÜBERBAUUNG WIDUM**  
WEIACHERSTRASSE 30, 8427 RORBAS


**HAUS 8 WG 1 TIEFGARAGENPLÄTZE** 1:100  
16.05.2023

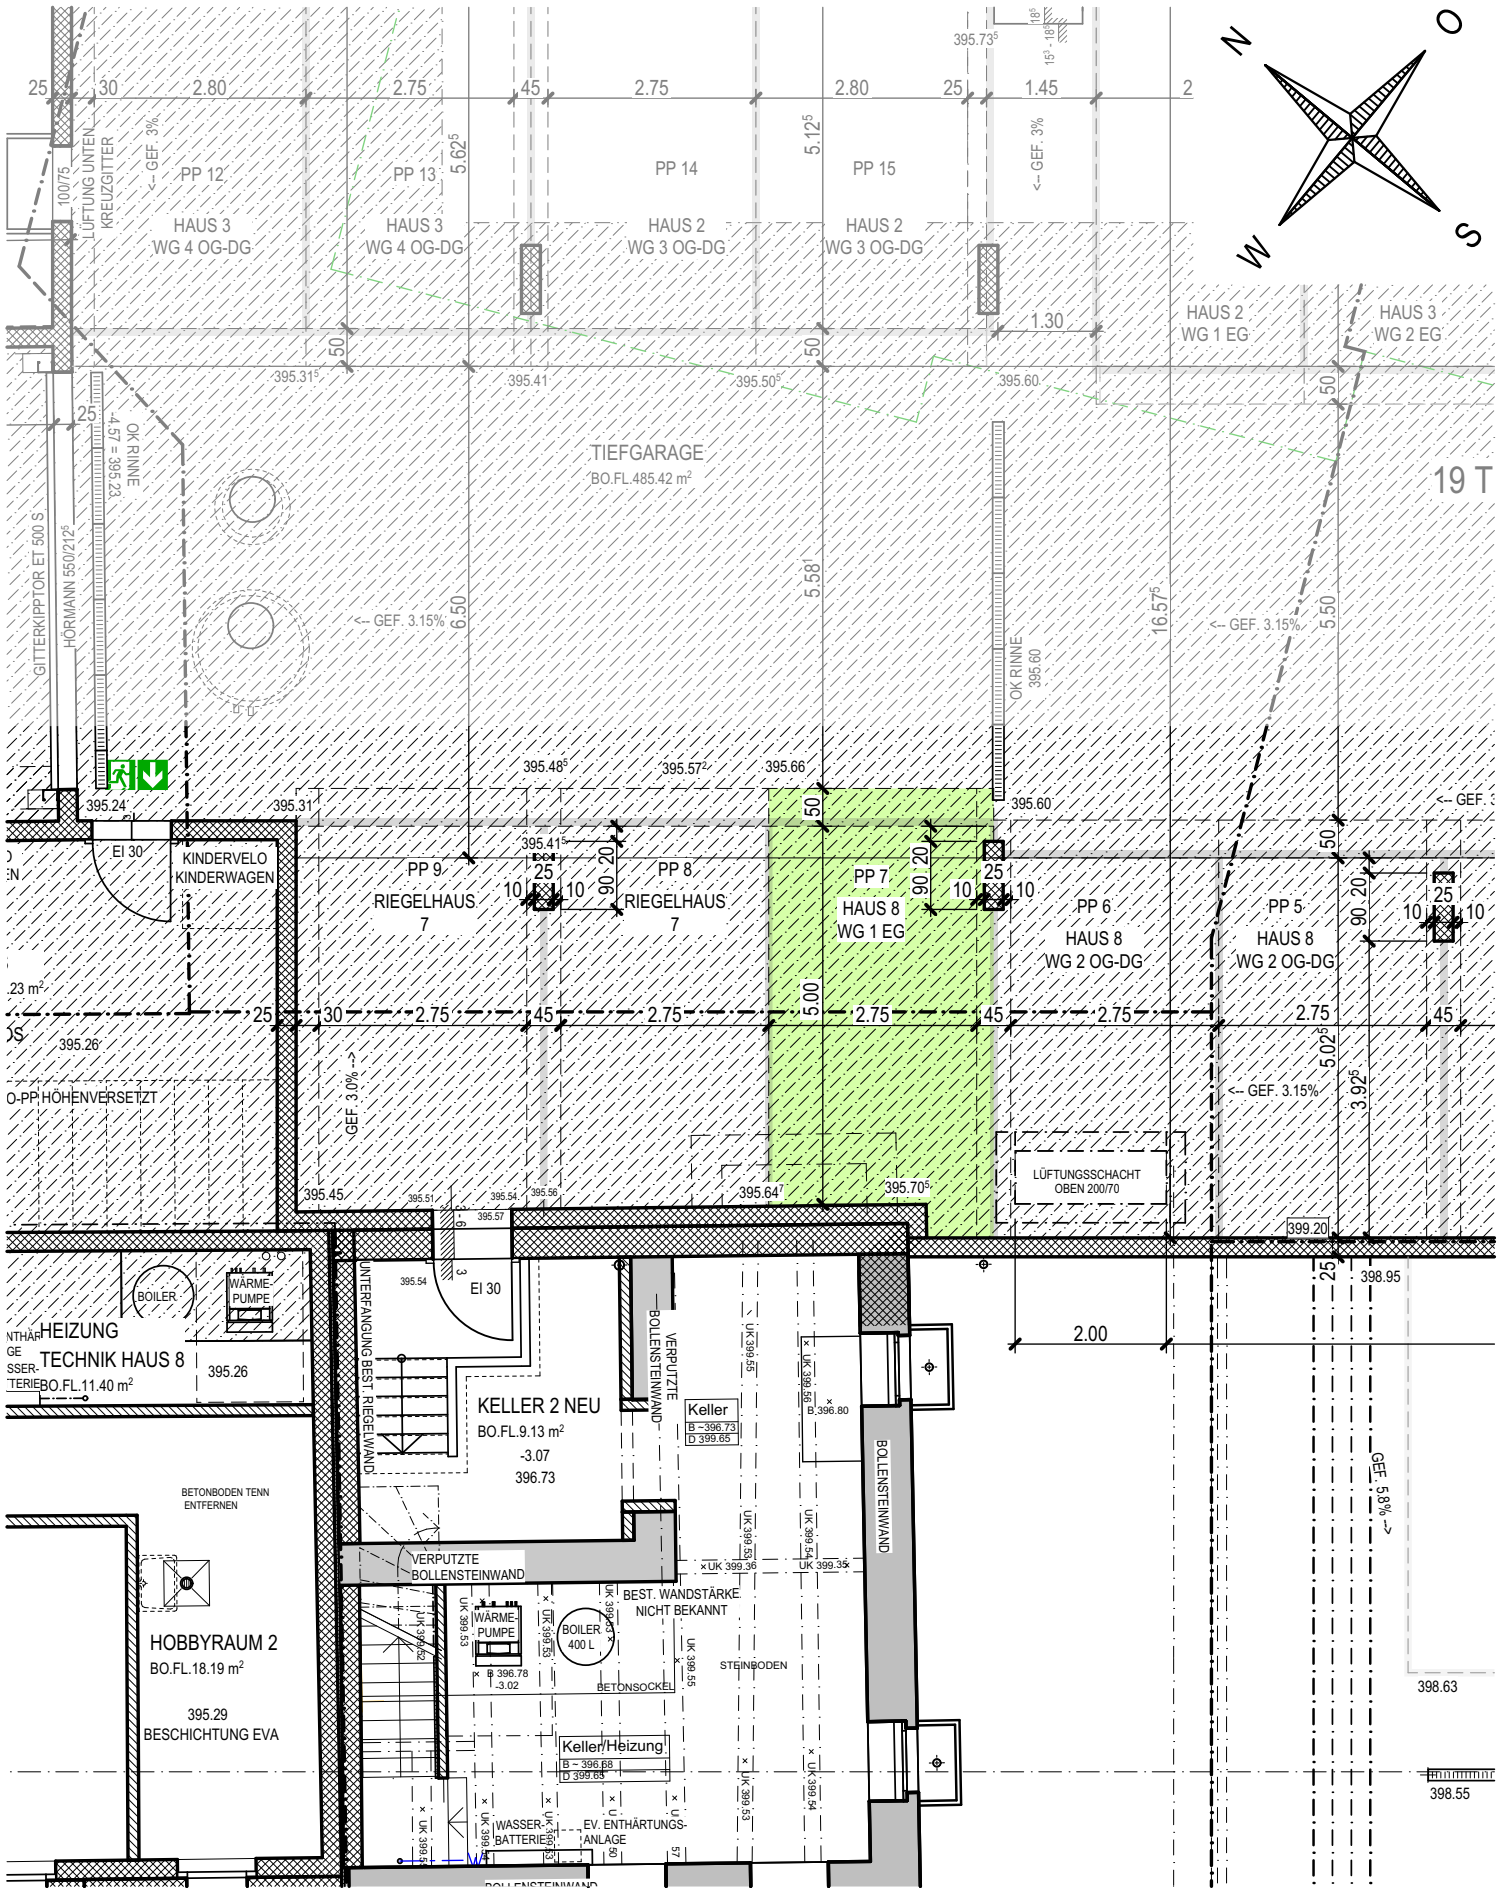


**ÜBERBAUUNG WIDUM**  
WEIACHERSTRASSE 30, 8427 RORBAS

**HAUS 8 WG 1 UNTERGESCHOSS 1:100**  
22.01.2024

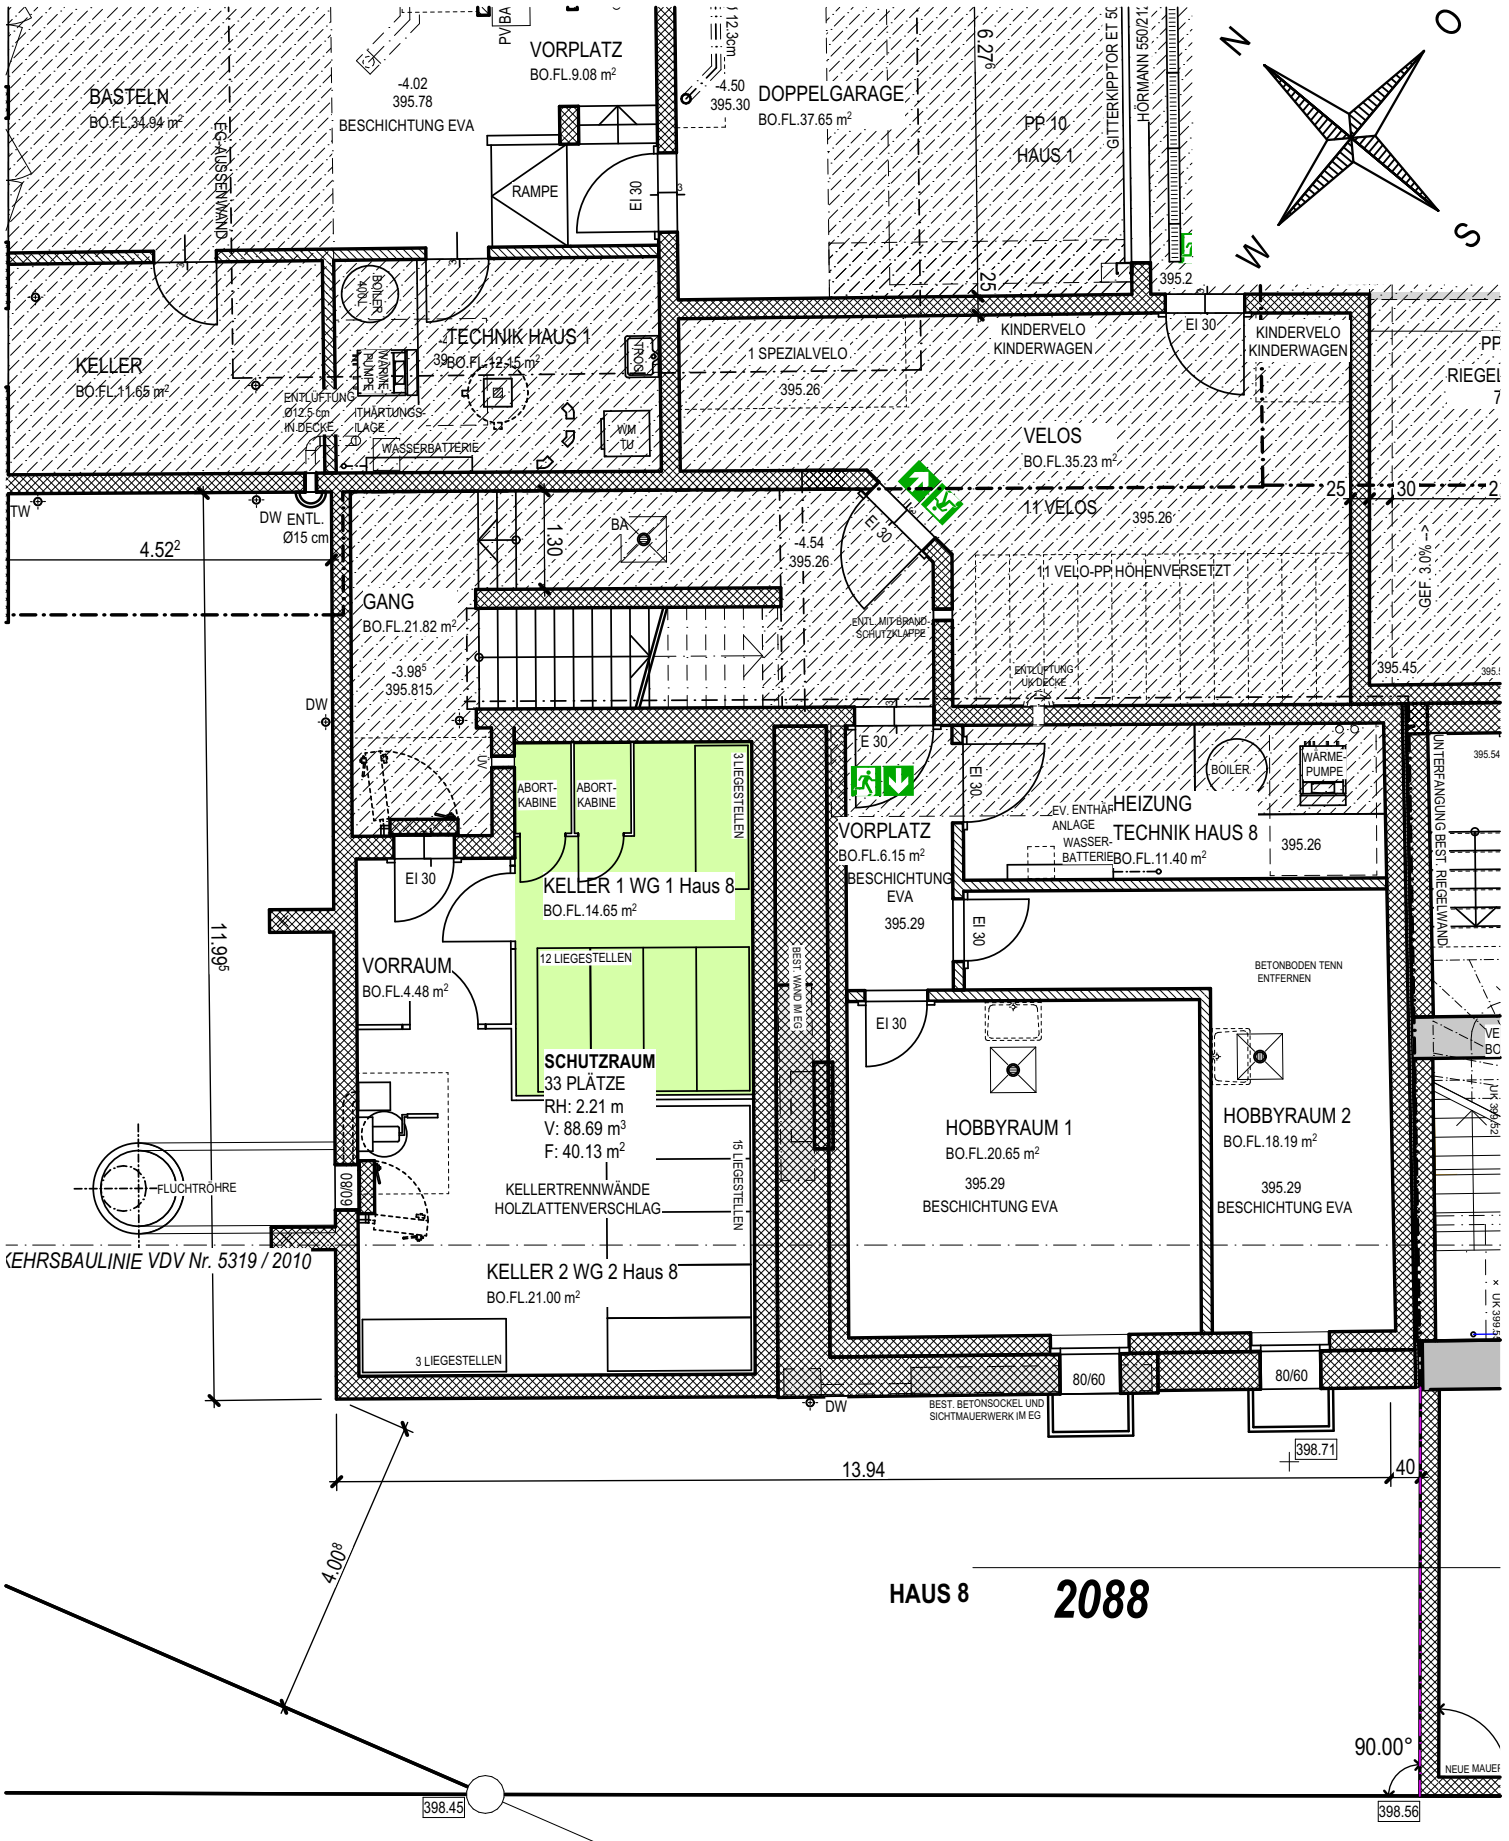

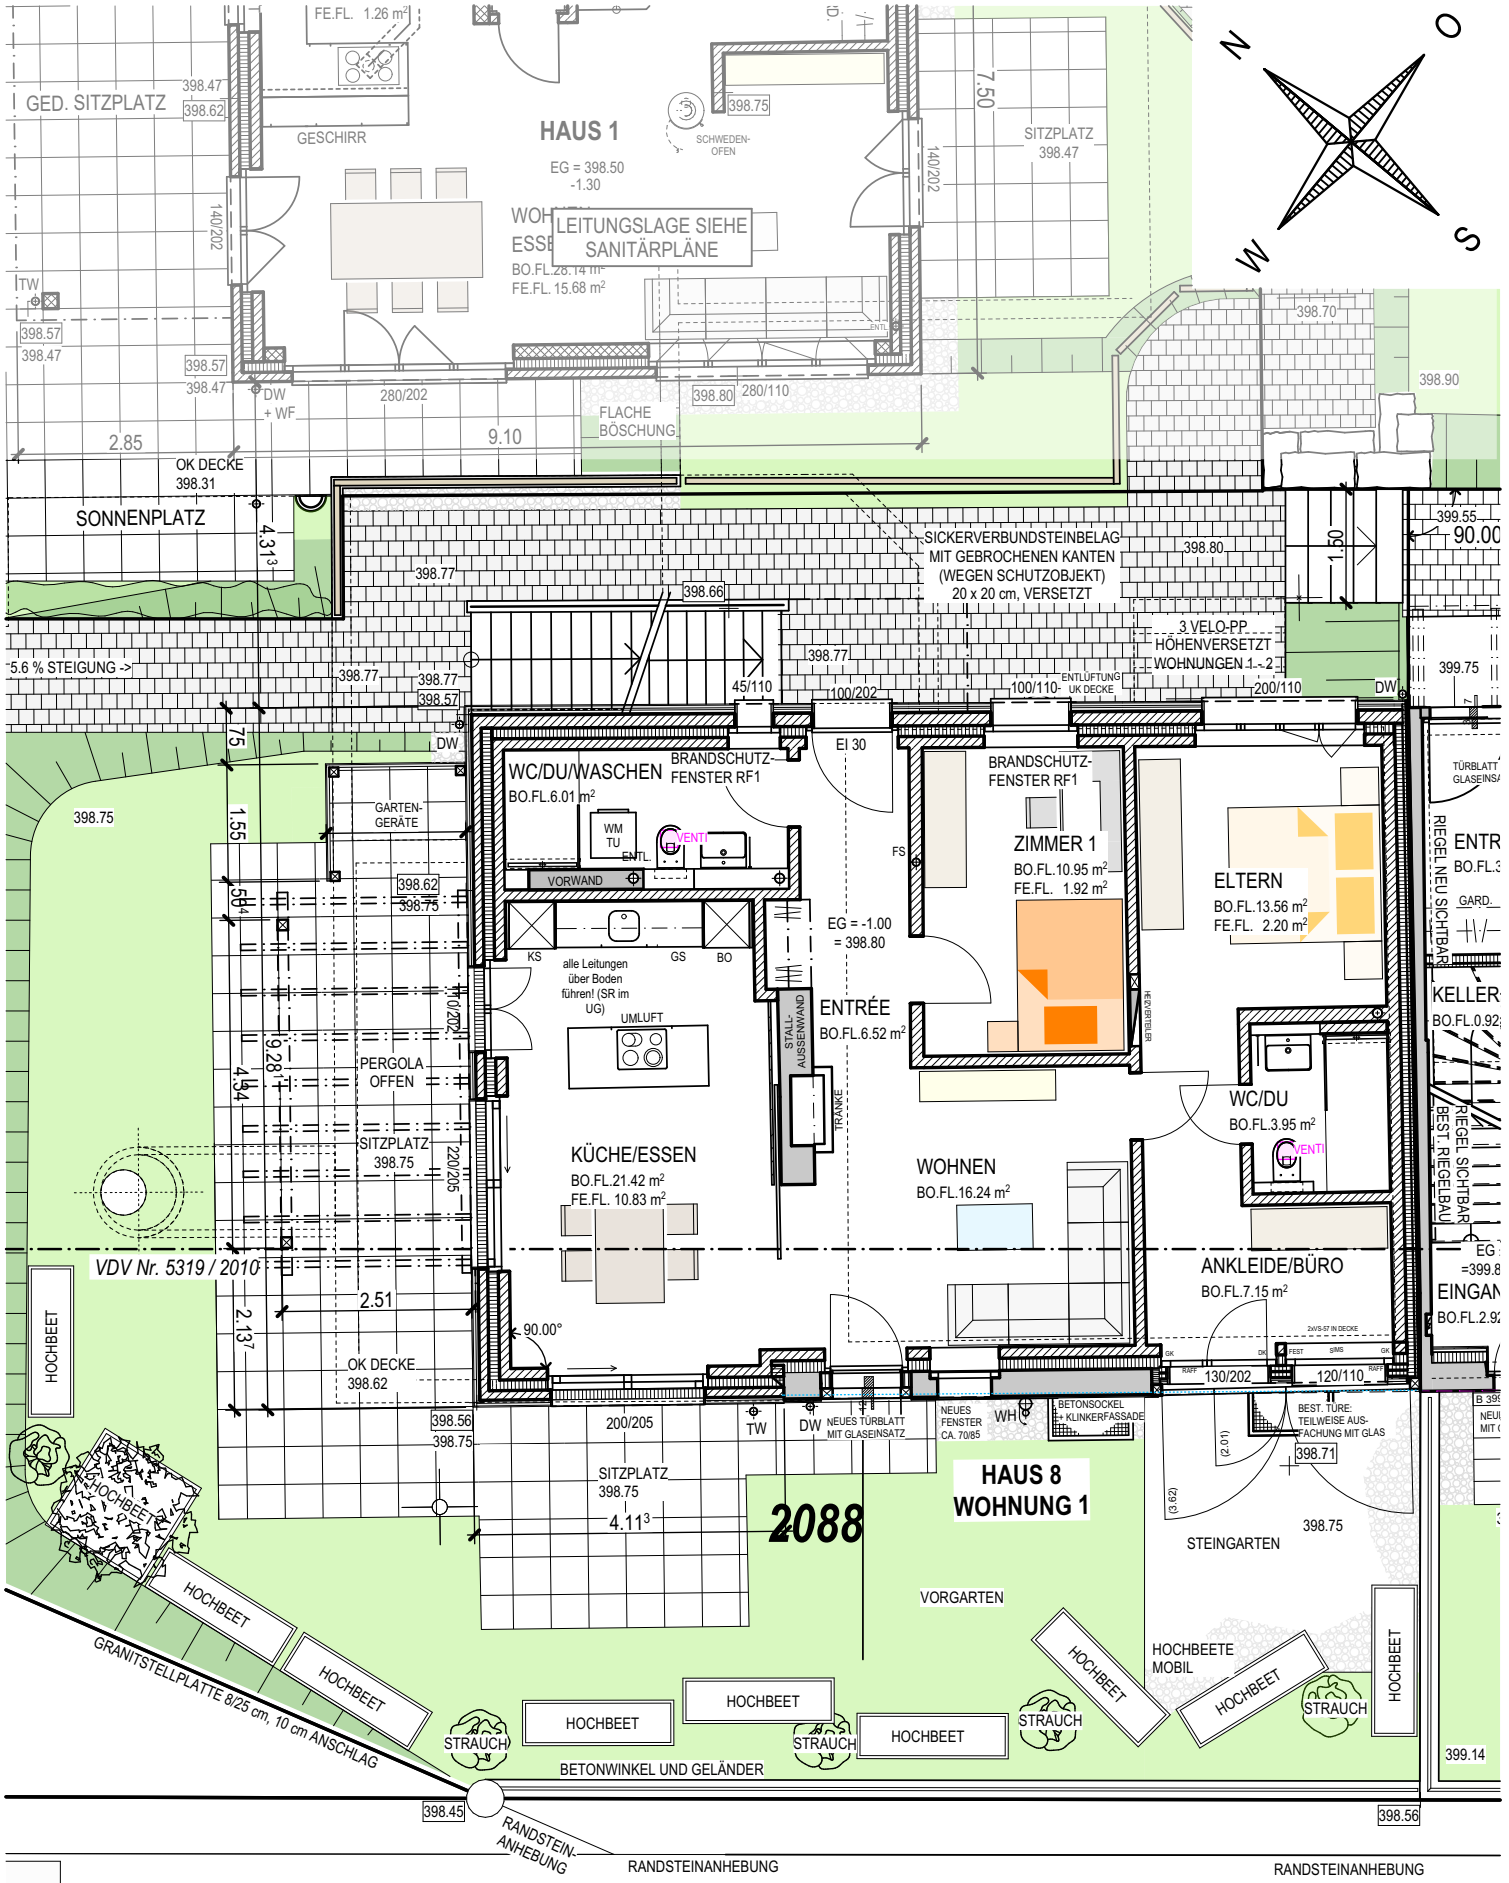


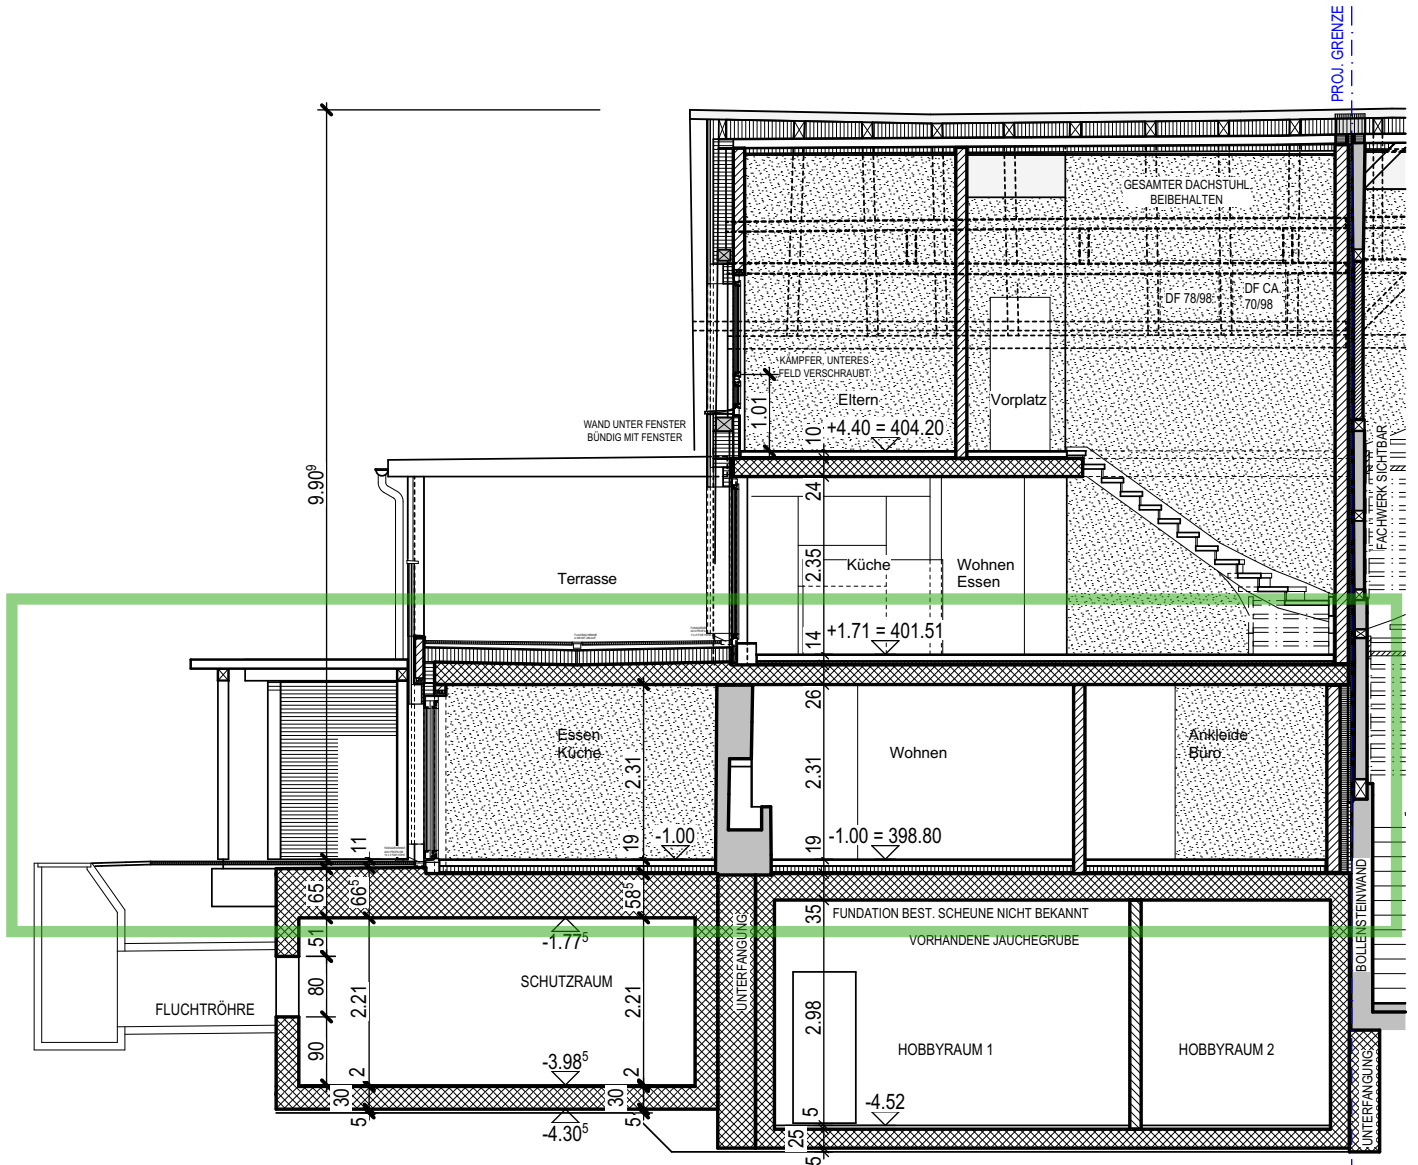

SCHNITT B - B


**ÜBERBAUUNG WIDUM**  
 WEIACHERSTRASSE 30, 8427 RORBAS

**HAUS 8 WG 1 SCHNITT C - C** 1:100  
 16.05.2023

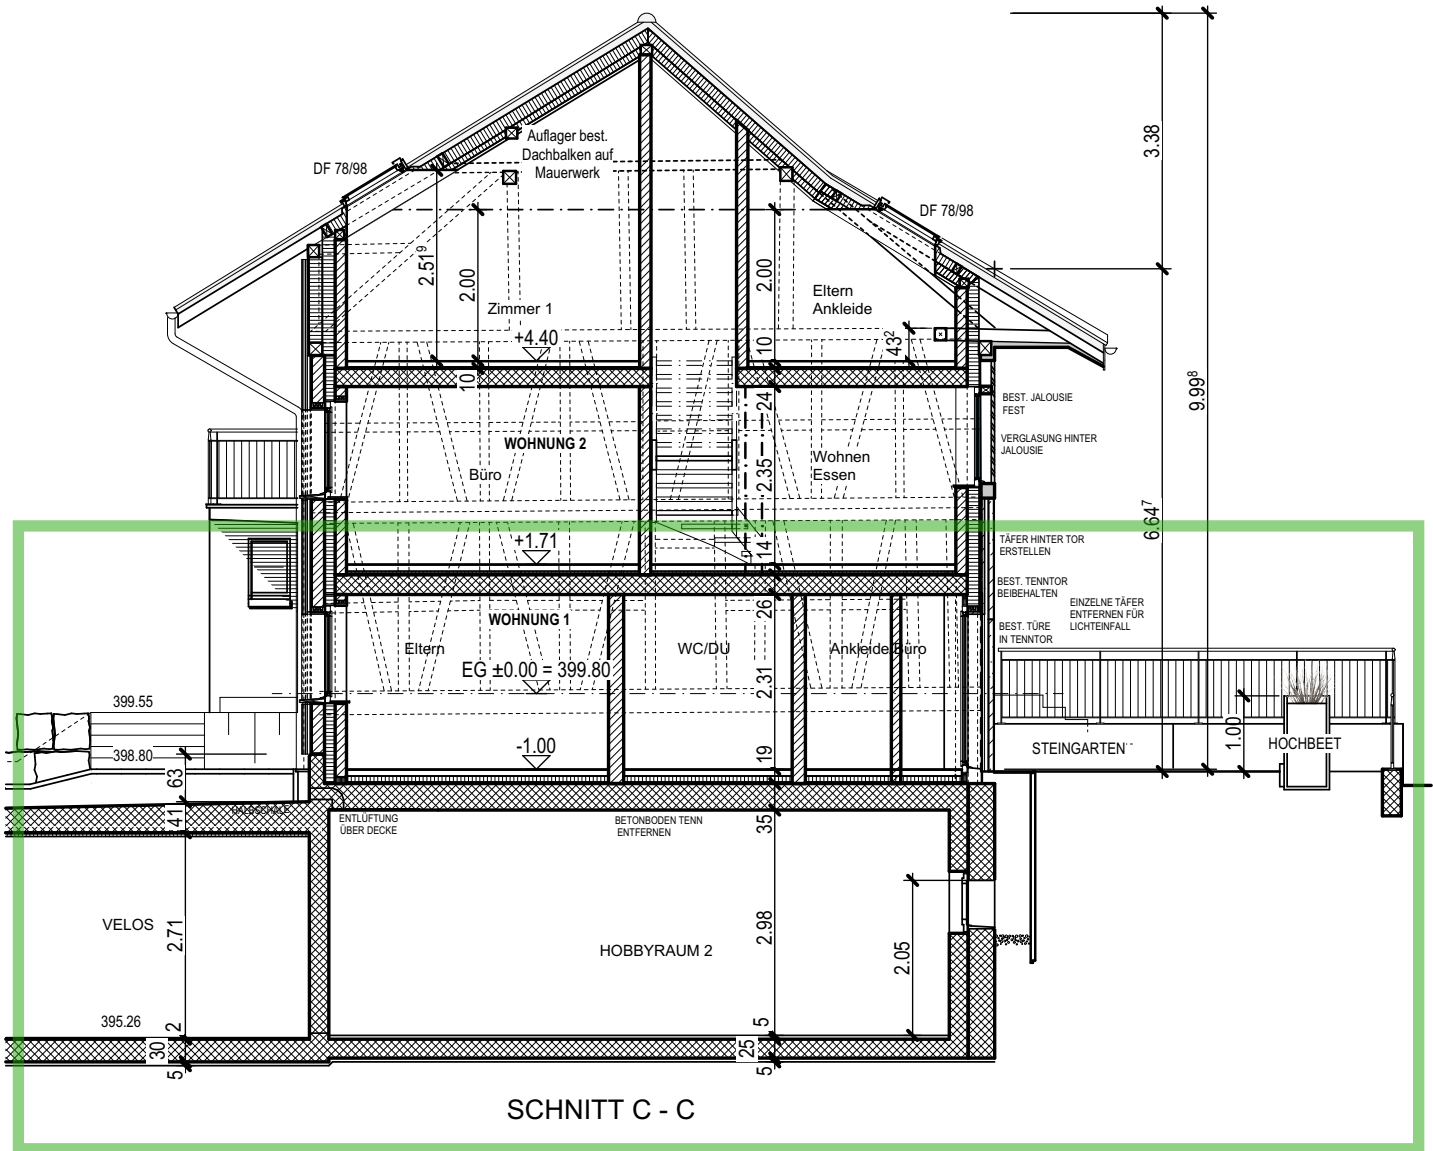

**ÜBERBAUUNG WIDUM**  
WEIACHERSTRASSE 30, 8427 RORBAS

**HAUS 8 WG 1 SÜDWESTANSICHT 1:100**  
16.05.2023

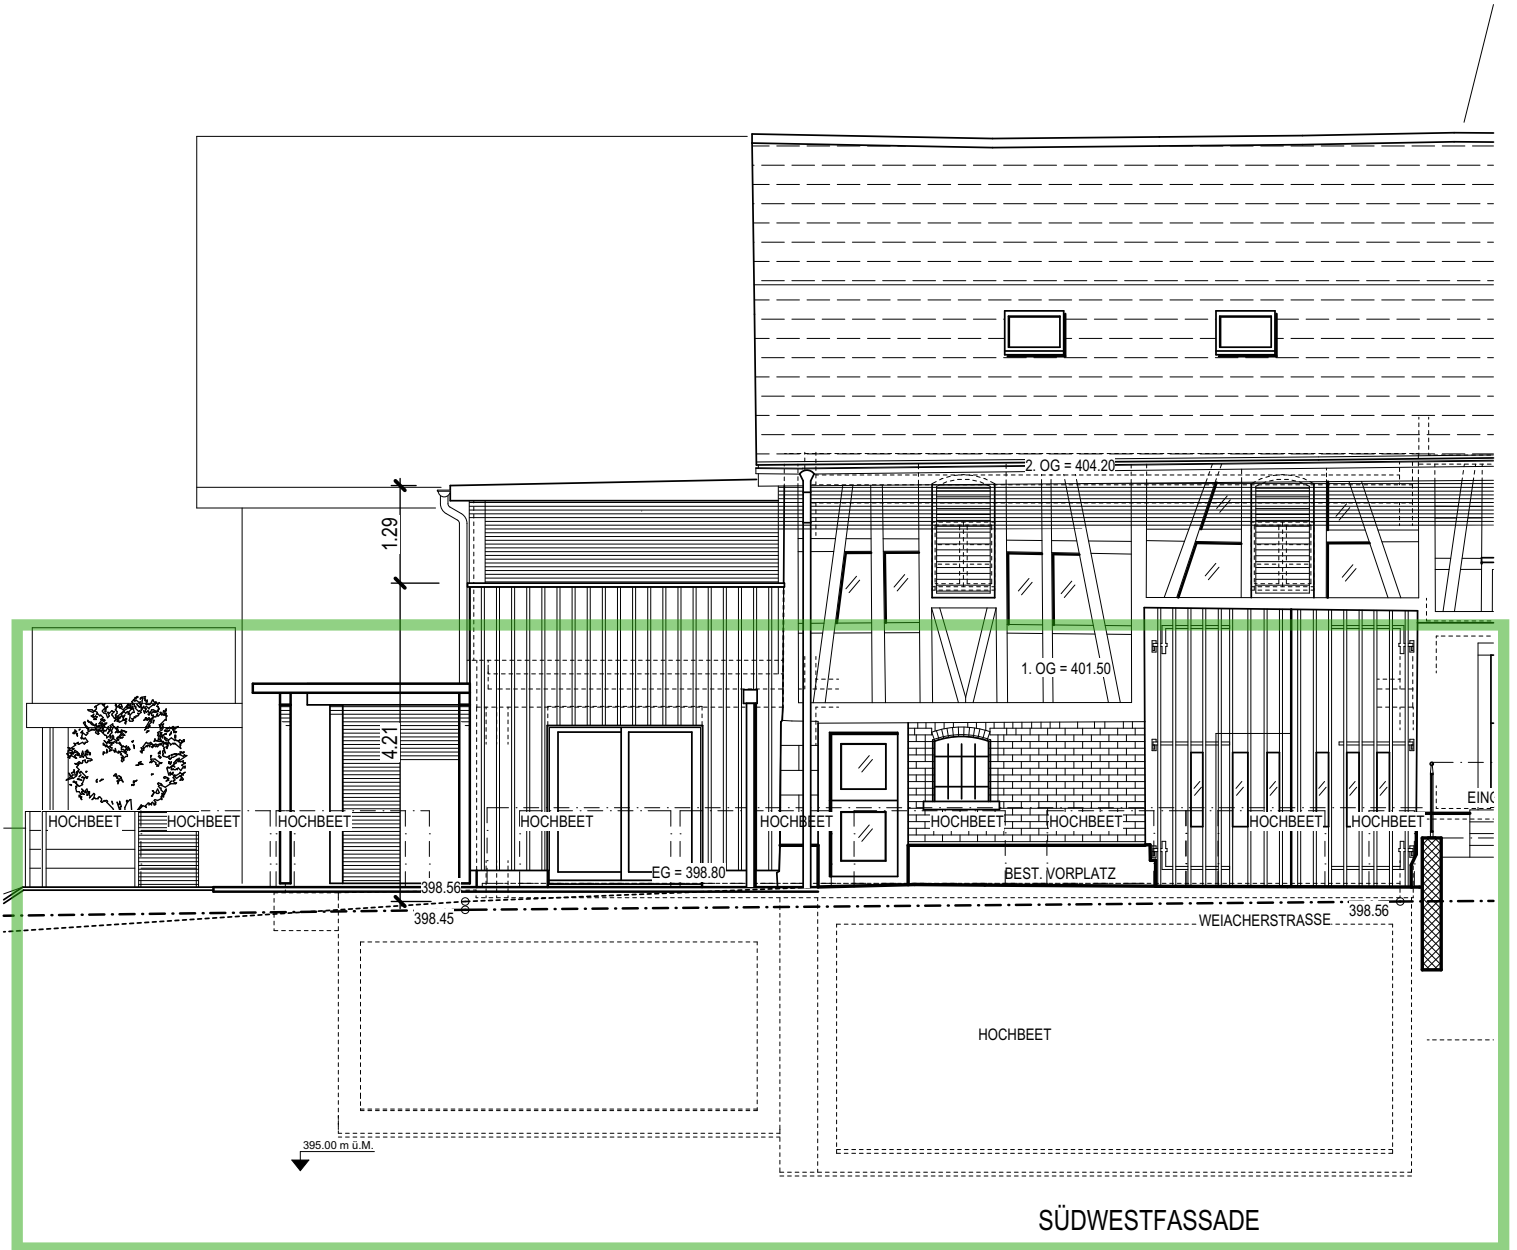



**biber manz**  
architektur ag

Eschlikerstrasse 20 CH-8474 Dinhard  
T +41 52 235 13 13  
info@bibermanz.ch www.bibermanz.ch

**pewiHAUS**

DINHARD / ZH


# ÜBERBAUUNG WIDUM

WEIACHERSTRASSE 30, 8427 RORBAS

# HAUS 8 WG 1 NORDOSTANSICHT

1:100

22.01.2024

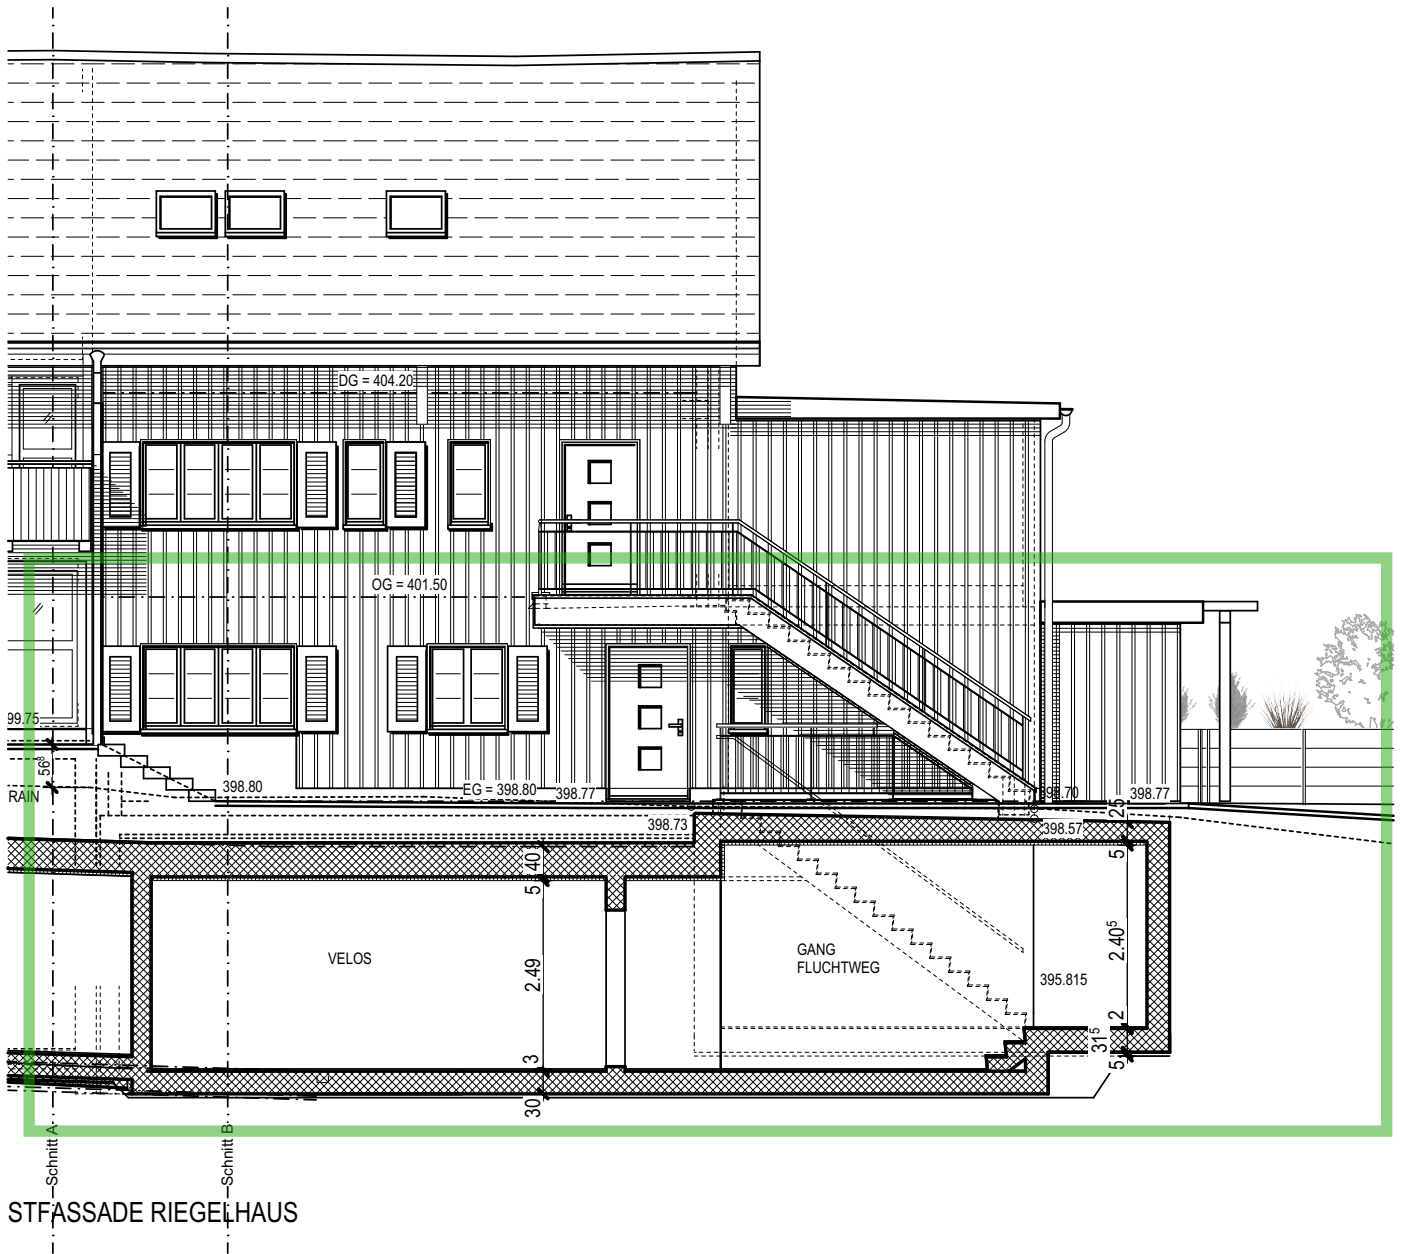



ÜBERBAUUNG WIDUM  
WEIACHERSTRASSE 30, 8427 RORBAS

HAUS 8 WG 1 NORDWESTANSICHT 1:100  
16.05.2023

