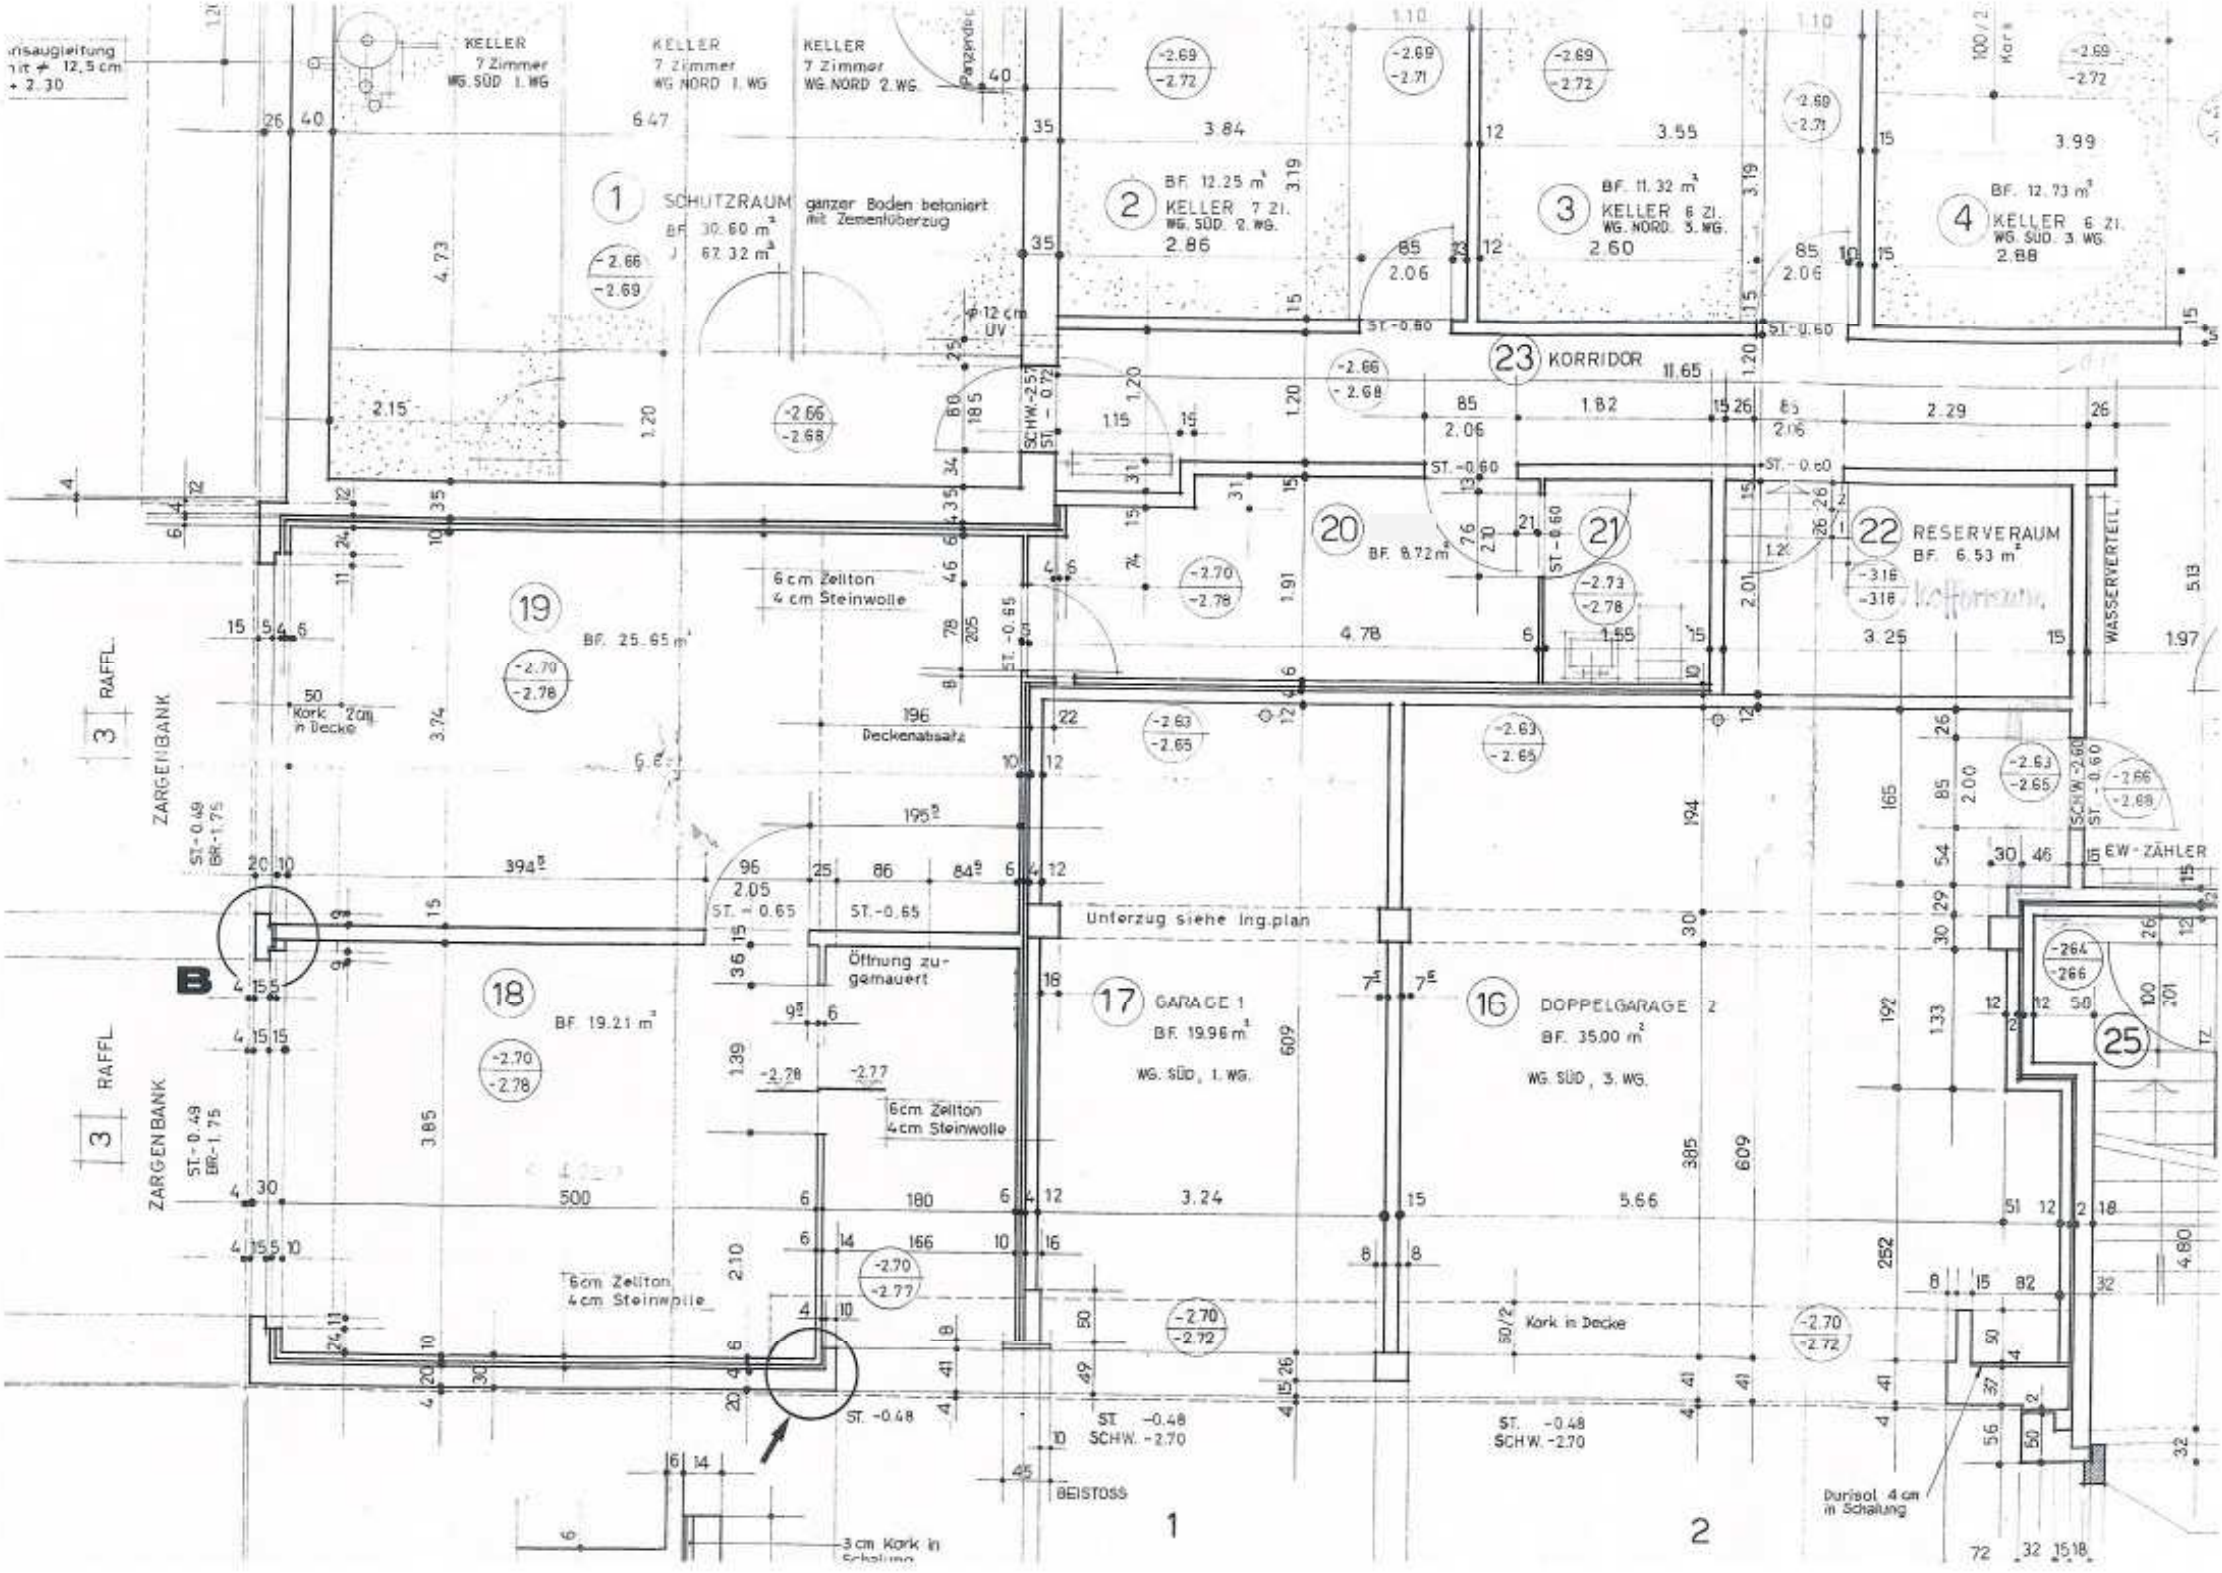
KELLER 7 Zimmer WG. SÜD 1. WG
KELLER 7 Zimmer WG NORD 1. WG
KELLER 7 Zimmer WG. NORD 2. WG
1 SCHUTZRAUM ganzer Boden betoniert mit Zementüberzug
BF. 30.60 m²
BF. 62.32 m²
2 BF. 12.25 m² KELLER 7 ZI. WG. SÜD. 2. WG.
3 BF. 11.32 m² KELLER 6 ZI. WG. NORD. 3. WG.
4 BF. 12.73 m² KELLER 6 ZI. WG. SÜD. 3. WG.
23 KORRIDOR
20 BF. 8.72 m²
21
22 RESERVERAUM BF. 6.53 m²
19 BF. 25.65 m²
18 BF. 19.21 m²
17 GARAGE 1 BF. 19.96 m² WG. SÜD, 1. WG.
16 DOPPELGARAGE BF. 35.00 m² WG. SÜD, 3. WG.
25
6 cm Zellton 4 cm Steinwolle
Kork 2cm in Decke
Deckenabsatz
Unterzug siehe Ing.plan
Öffnung zugemauert
RAFFL
ZARGENBANK
WASSERVERTEIL.
EW-ZÄHLER
Kork in Decke
BEISTOSS
3 cm Kork in Schalung
Durisol 4 cm in Schalung
1
2