

Stadt Winterthur
Vermessungsamt



Technikumstrasse 81, 8402 Winterthur
Tel. 052 267 54 82, Fax 052 267 62 70
E-Mail: vermessungsamt@win.ch

Kreis Winterthur


Masstab : 1 : 500

Datum : 18.05.2004



Katasterplan AV

Die Reproduktion des vorliegenden Planes zur Weitergabe an Dritte ist gebührenpflichtig. Die Planausgabe und die Gebührenerhebung erfolgt durch das Vermessungsamt der Stadt Winterthur

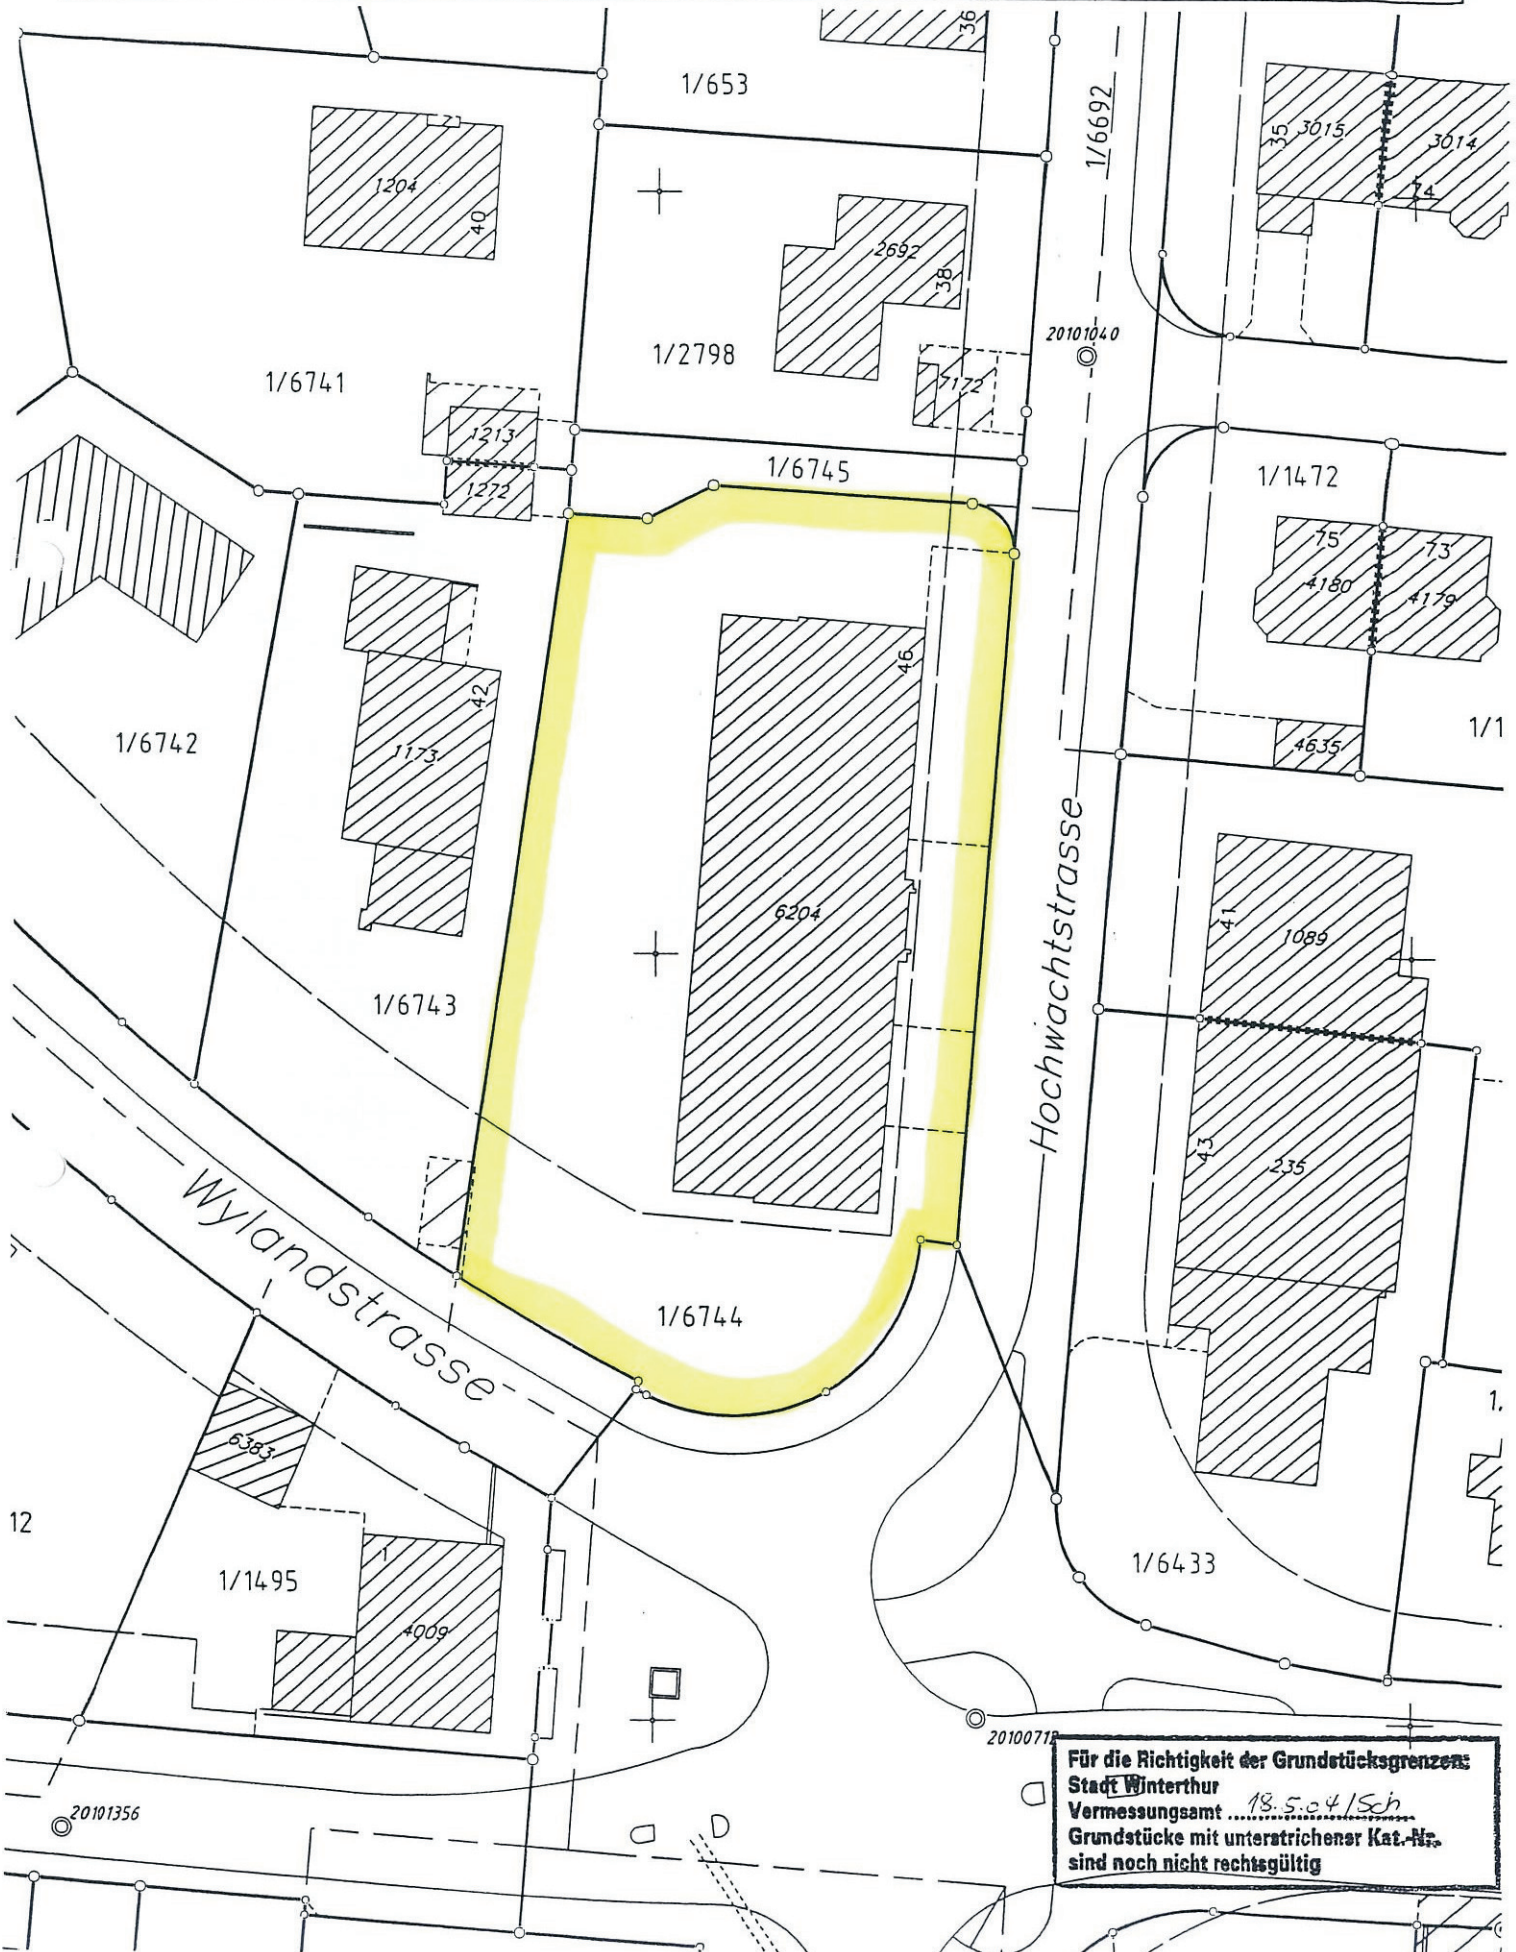

Für die Richtigkeit der Grundstücksgrenzen:
Stadt Winterthur
Vermessungsamt 18.5.04/Sch
Grundstücke mit unterstrichener Kat.-Nr.
sind noch nicht rechtsgültig