

biber ♦ **manz**
 architektur ag

Eschlikerstrasse 20 CH-8474 Dinhard
 T +41 52 235 13 13
 info@bibermanz.ch www.bibermanz.ch

peviHAUS
 DINHARD / ZH


BAUHERRSCHAFT
 BAUPLATZ
ERSATZBAU
 3 R'EFH INDIV.

HERR BENNO ERNI IM BERG 9 8320 FEHRALTORF
 HUEBSTRASSE 35 8545 RICKENBACH 12H
ANSICHT NORD + WEST
 1/100


PLAN-NR. GEZ. GROSSE
 18.004-6 / A-3
 DATUM 25.8.18
 REV. 6.10.18 / M

DIE BAUHERRSCHAFT:

DER ARCHITEKT:

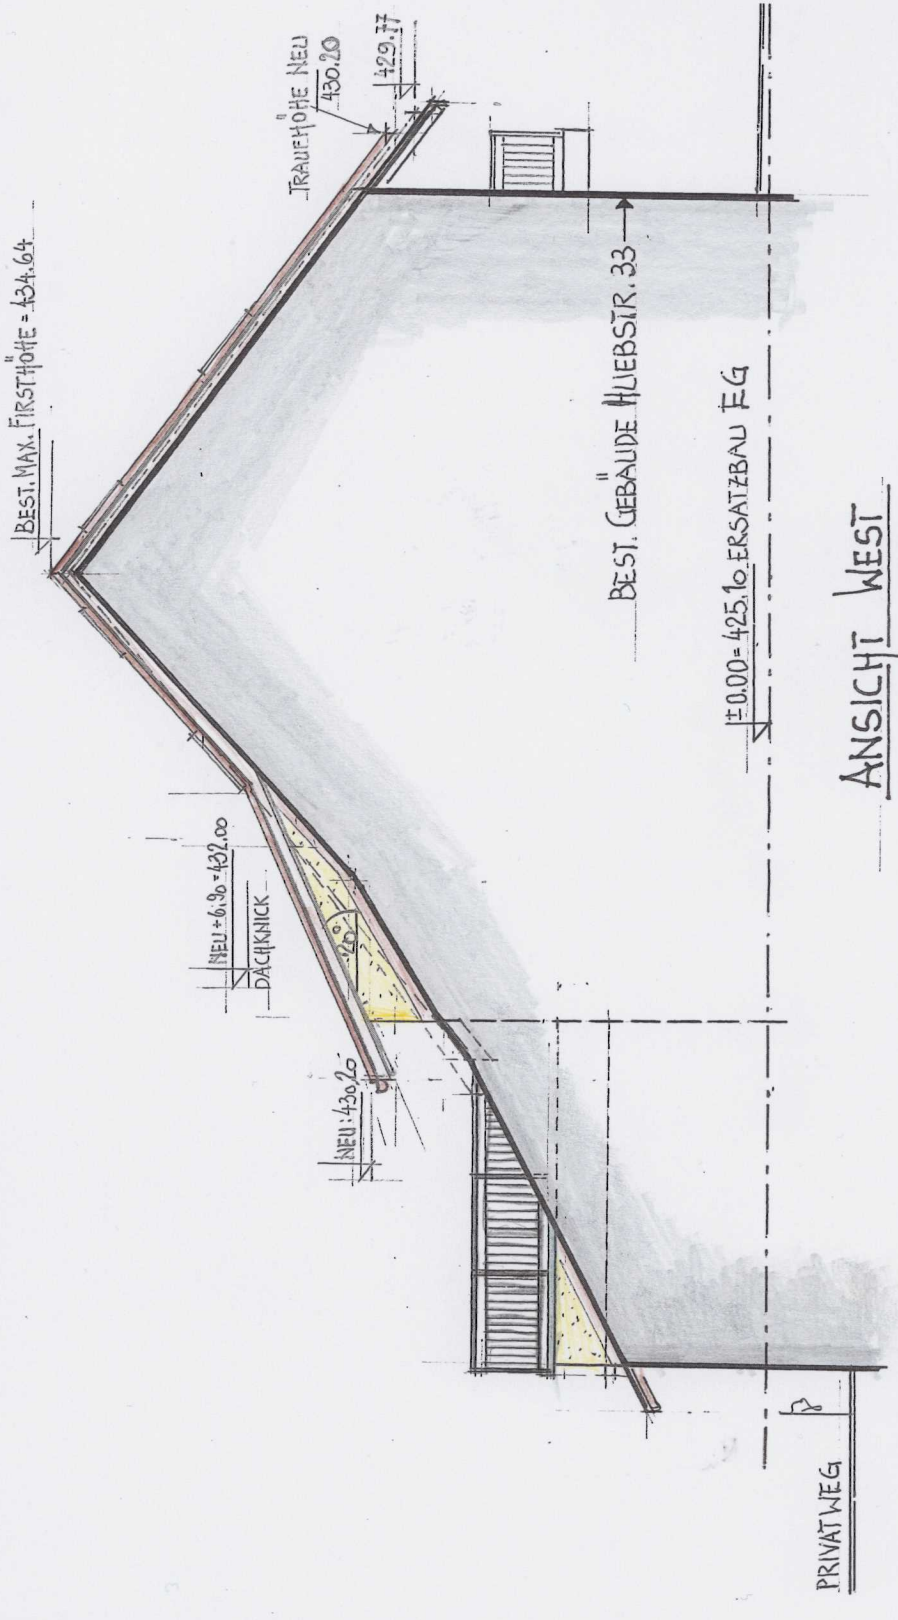

ANSICHT WEST

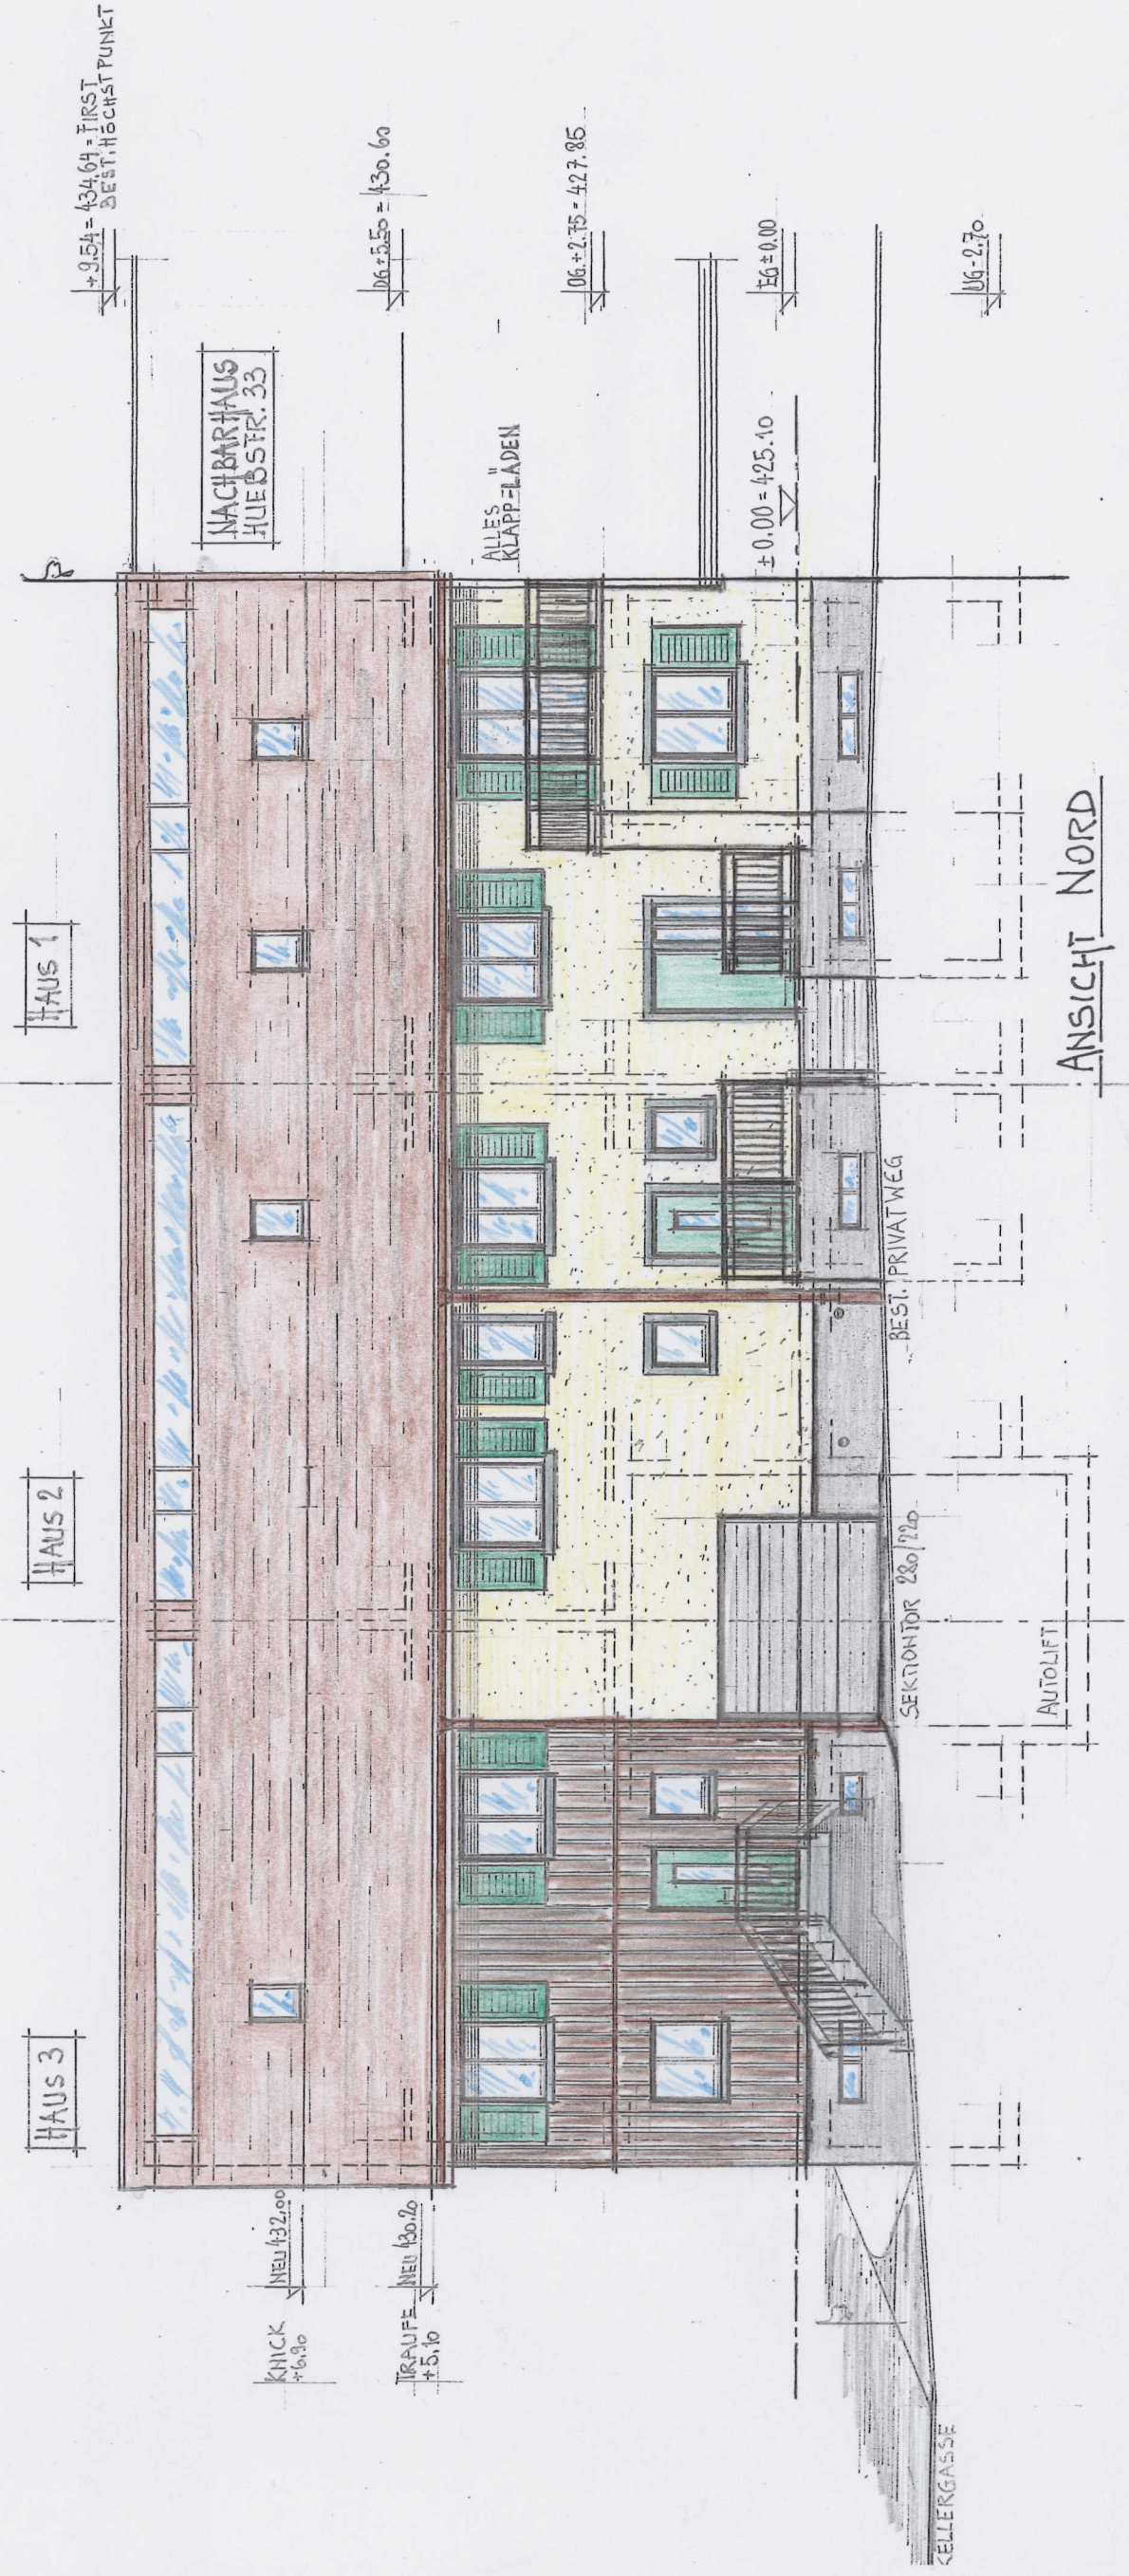

ANSICHT NORD