biber ◆ manz
architektur ag
Eschlikerstrasse 20 CH-8474 Dinhard
T +41 52 235 13 13
info@bibermanz.ch www.bibermanz.ch

pewiHAUS
DINHARD / ZH

BAUHERRSCHAFT BAUPLATZ ERSATZBAU	HERR BENNO ERNI IM BERG 9 8320 FEHRALTORF HUEBSTRASSE 35 8545 RICKENBACH ZH OBERGESCHOSS 1:100	PLAN-NR. 18/004-3 GEZ. Mn GRÖSSE A-3 DATUM 2.10.2018 REV.
3 R'EFH INDIV.		

DIE BAUHERRSCHAFT:
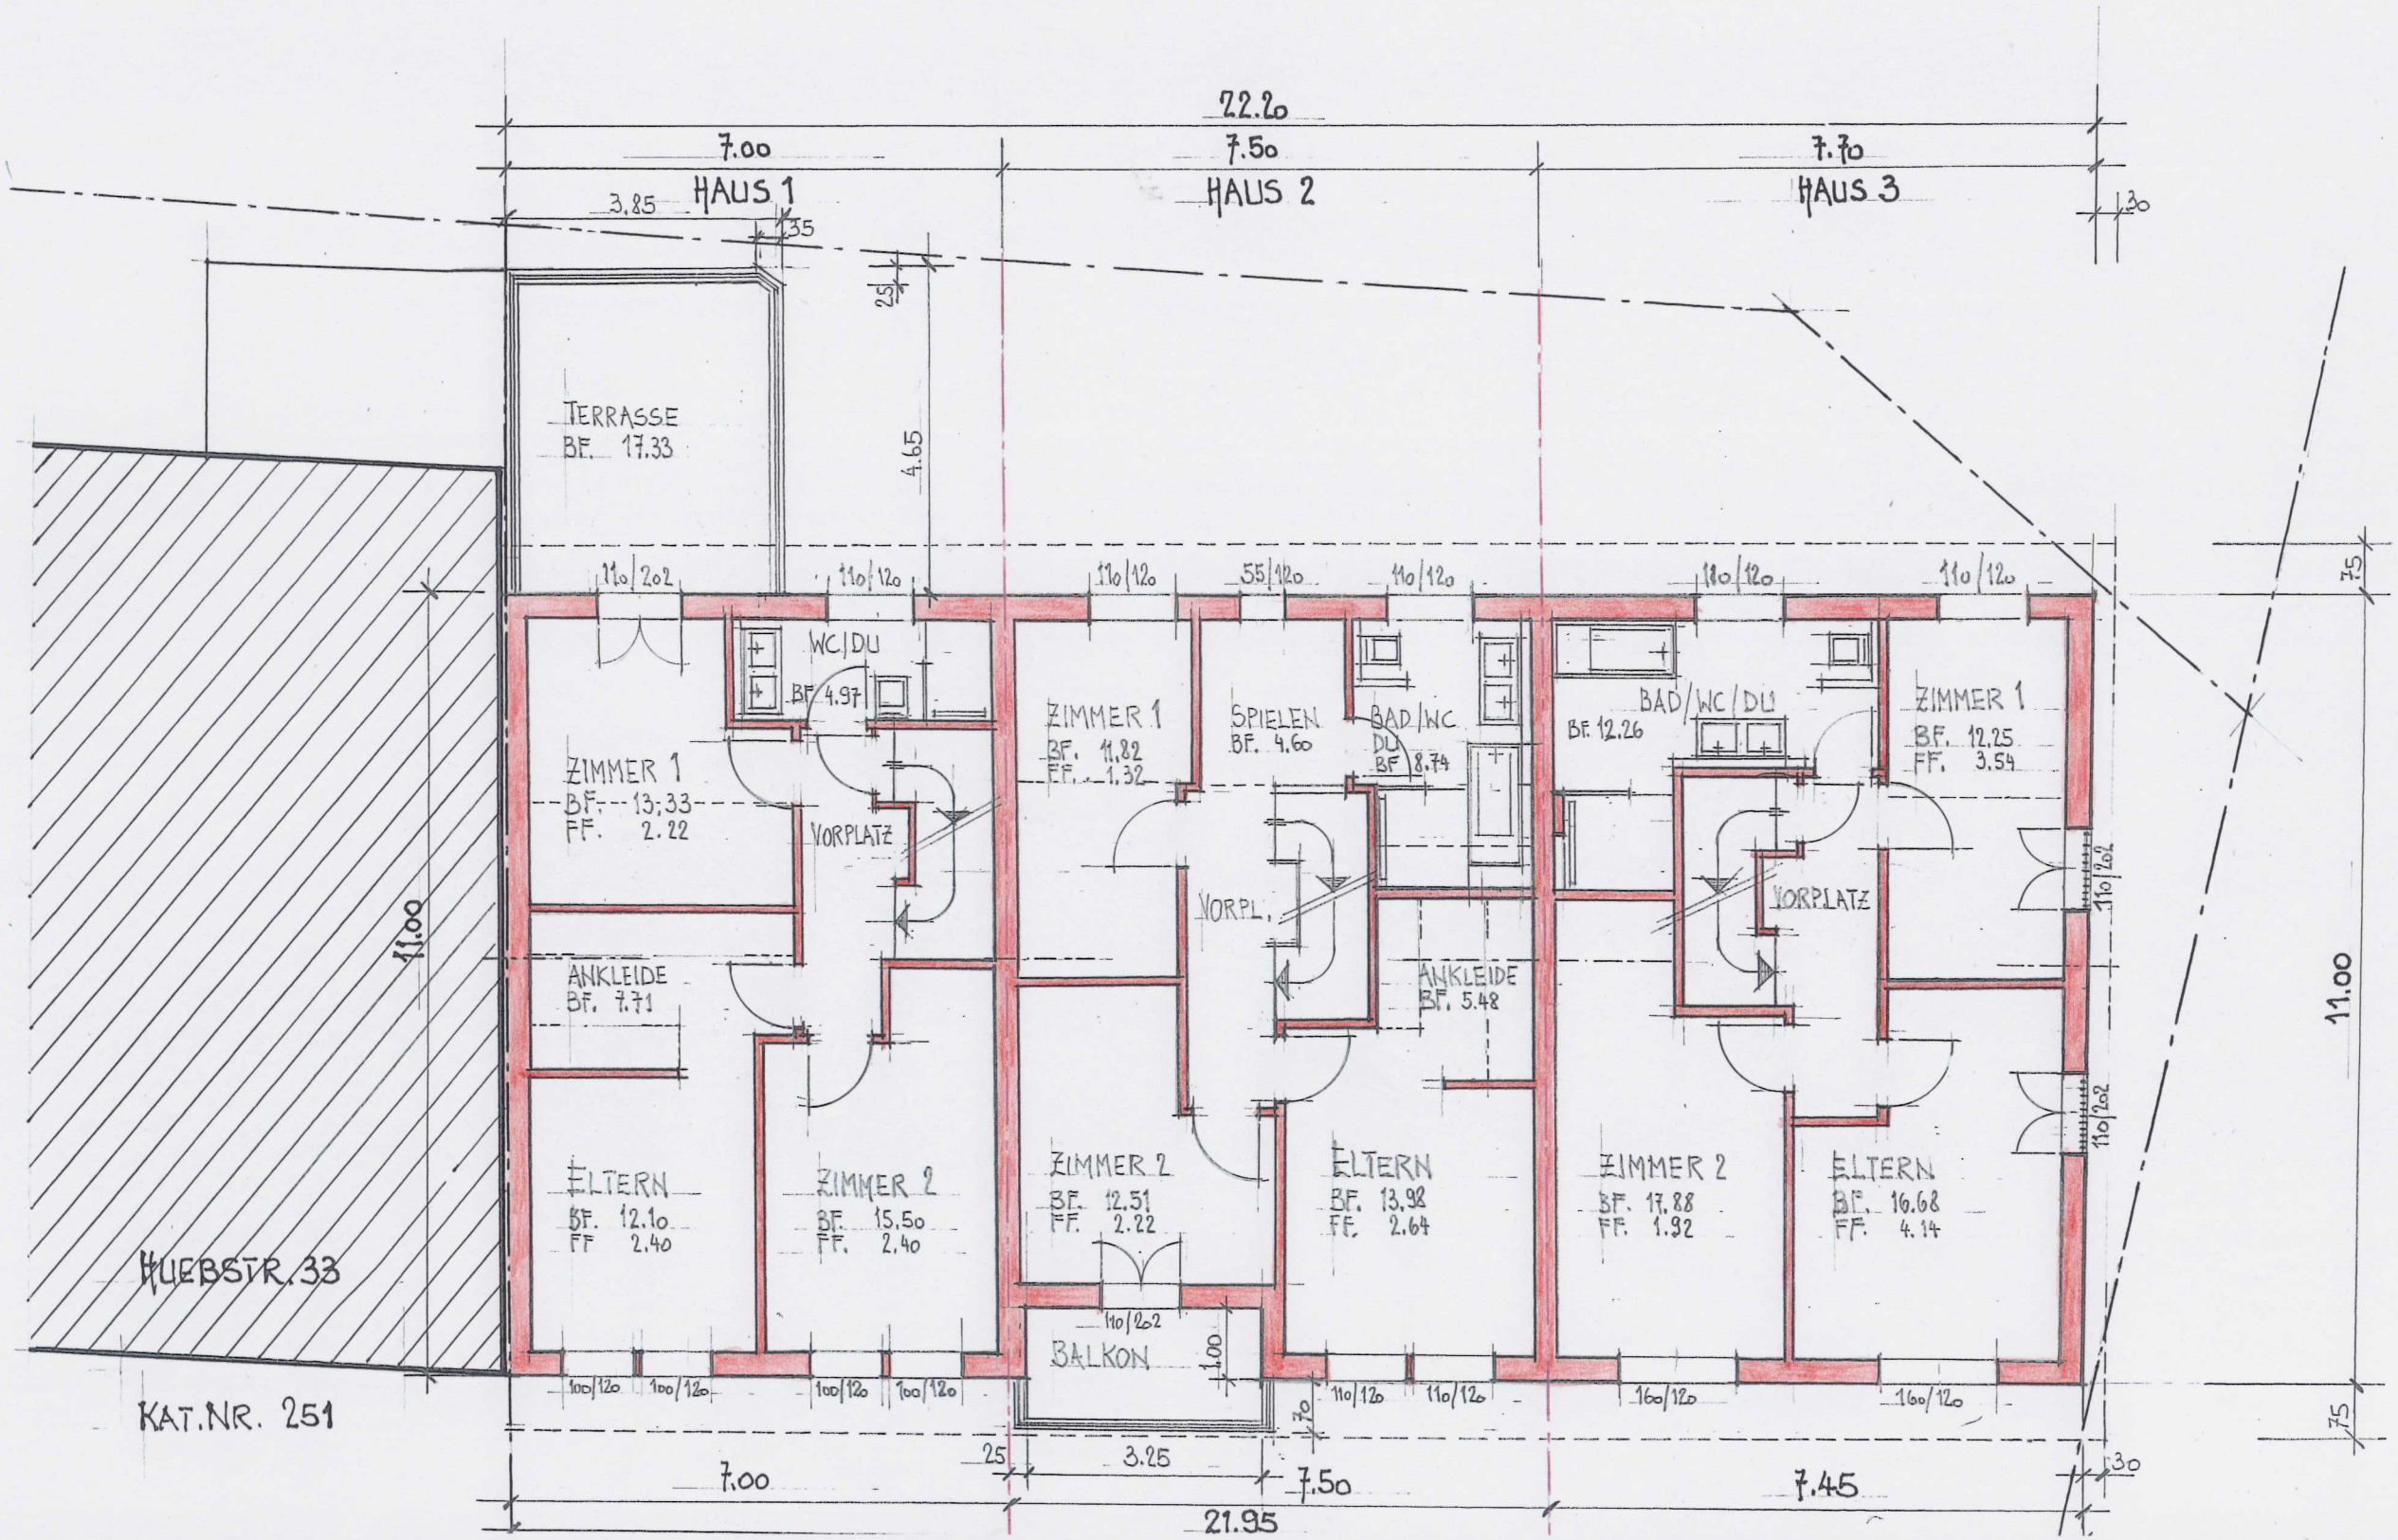
DER ARCHITEKT: