



Kanton Zürich
GIS-Browser (<https://maps.zh.ch>)

Amtliche Vermessung


DIE BAUHERRSCHAFT:

DER ARCHITEKT:

biber manz Eschlikerstrasse 20 CH-8474 Dinhard
T +41 52 235 13 13
architektur ag info@bibermanz.ch www.bibermanz.ch

pewiHAUS
DINHARD / ZH

BAUHERRSCHAFT	HERR BENNO ERNI IM BERG 9 8326 FEHRALTORF	PLAN-NR.	GEZ.	GRÖSSE
BAUPLATZ	HUEBSTRASSE 35 8545 RICKENBACH /ZH	18/004-1	M	A-3
ERSATZBAU	UNTERGESCHOSS	DATUM 12.11.18		
3 R'EFH INDIV.		REV.		

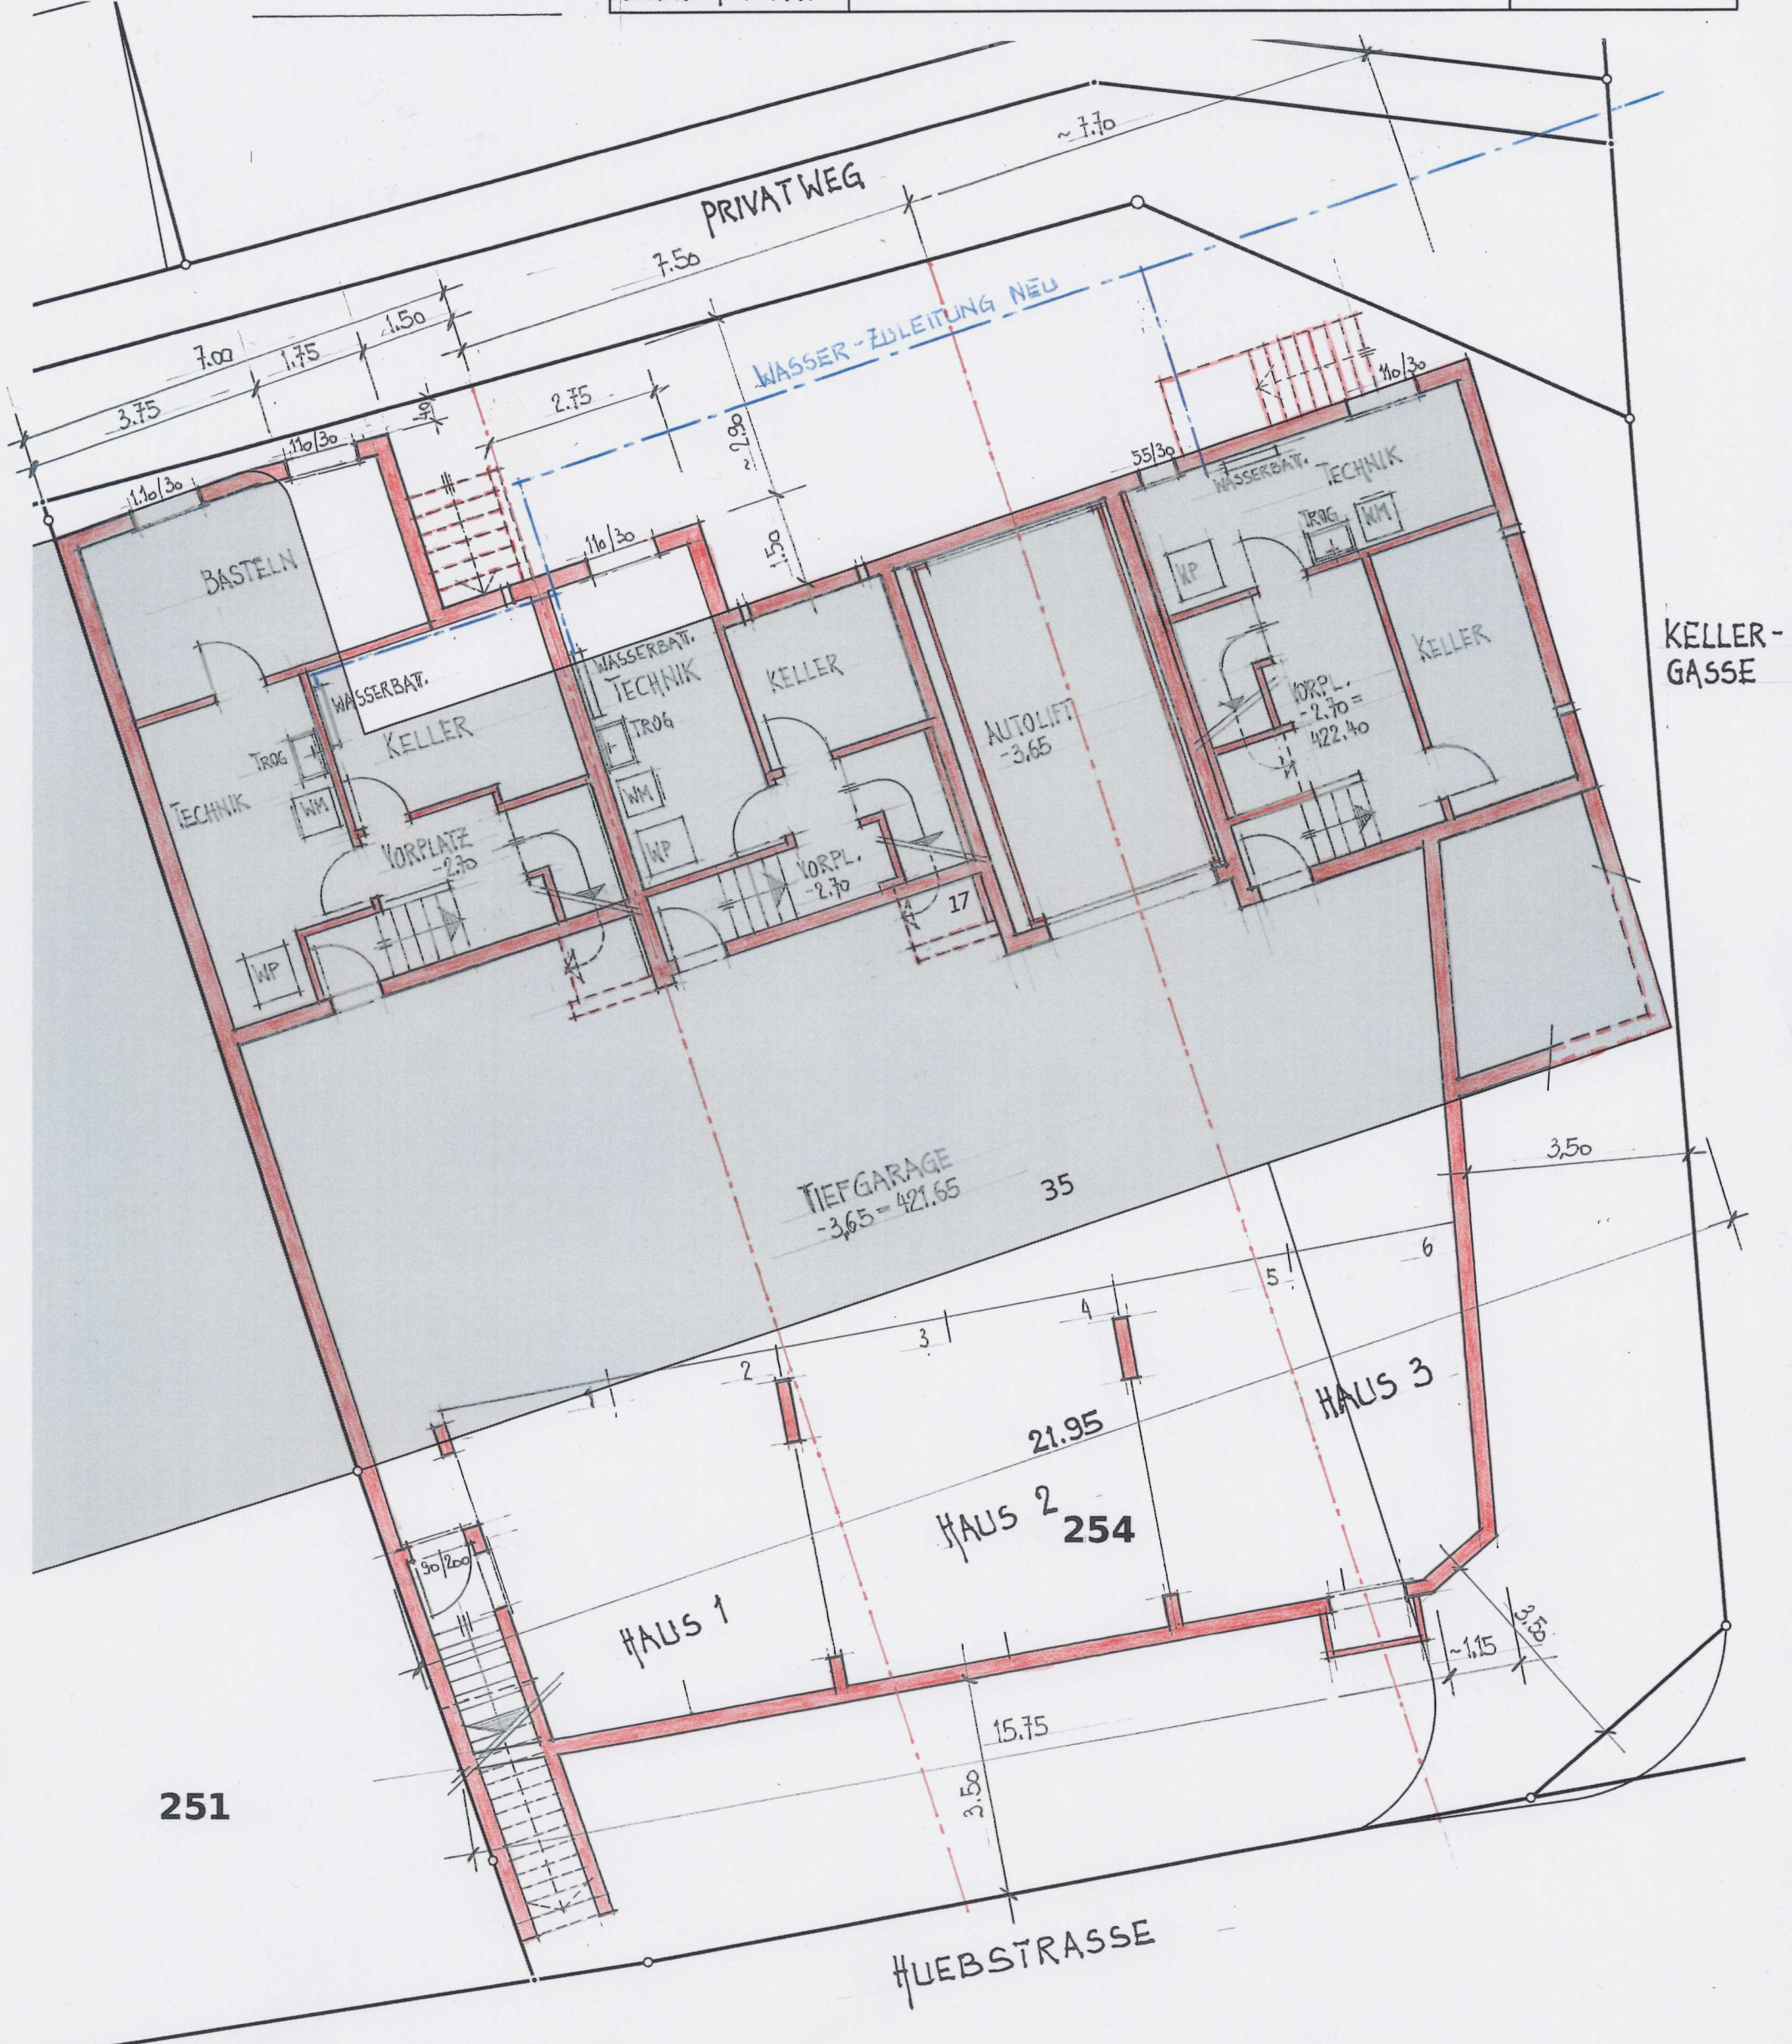

251

HAUS 1

HAUS 2
254

HAUS 3

TIEFGARAGE
-3,65 = 421,65 35

AUTOLIFT
-3,65

KELLER-GASSE

HUEBSTRASSE