



 BACKSTEINMAUERWERK

 AUSSENISOLATION

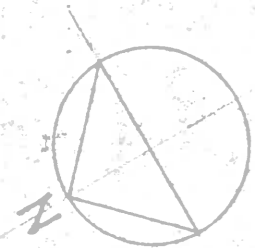


DPL ARCHITECT
 DORFSTRASSE
 CH - 854
 WIESENDANGEN
 TEL. 052 37

AN KESKANS AL HEINENLOCH E. SAU-RIMMICH
 RADE B. GÄGGEL, GEISLERSTRASSE, HUNTEREN

REV. DAT.
 REV. DAT.
 REV. DAT.
 BEZ. TYPENH. 14.10.01
 FLOR. A5

076
 GRUNDRISS ERDGESCHOSS
 BFL. FÜR BAUHERR

1/50
 16. Okt. 1981

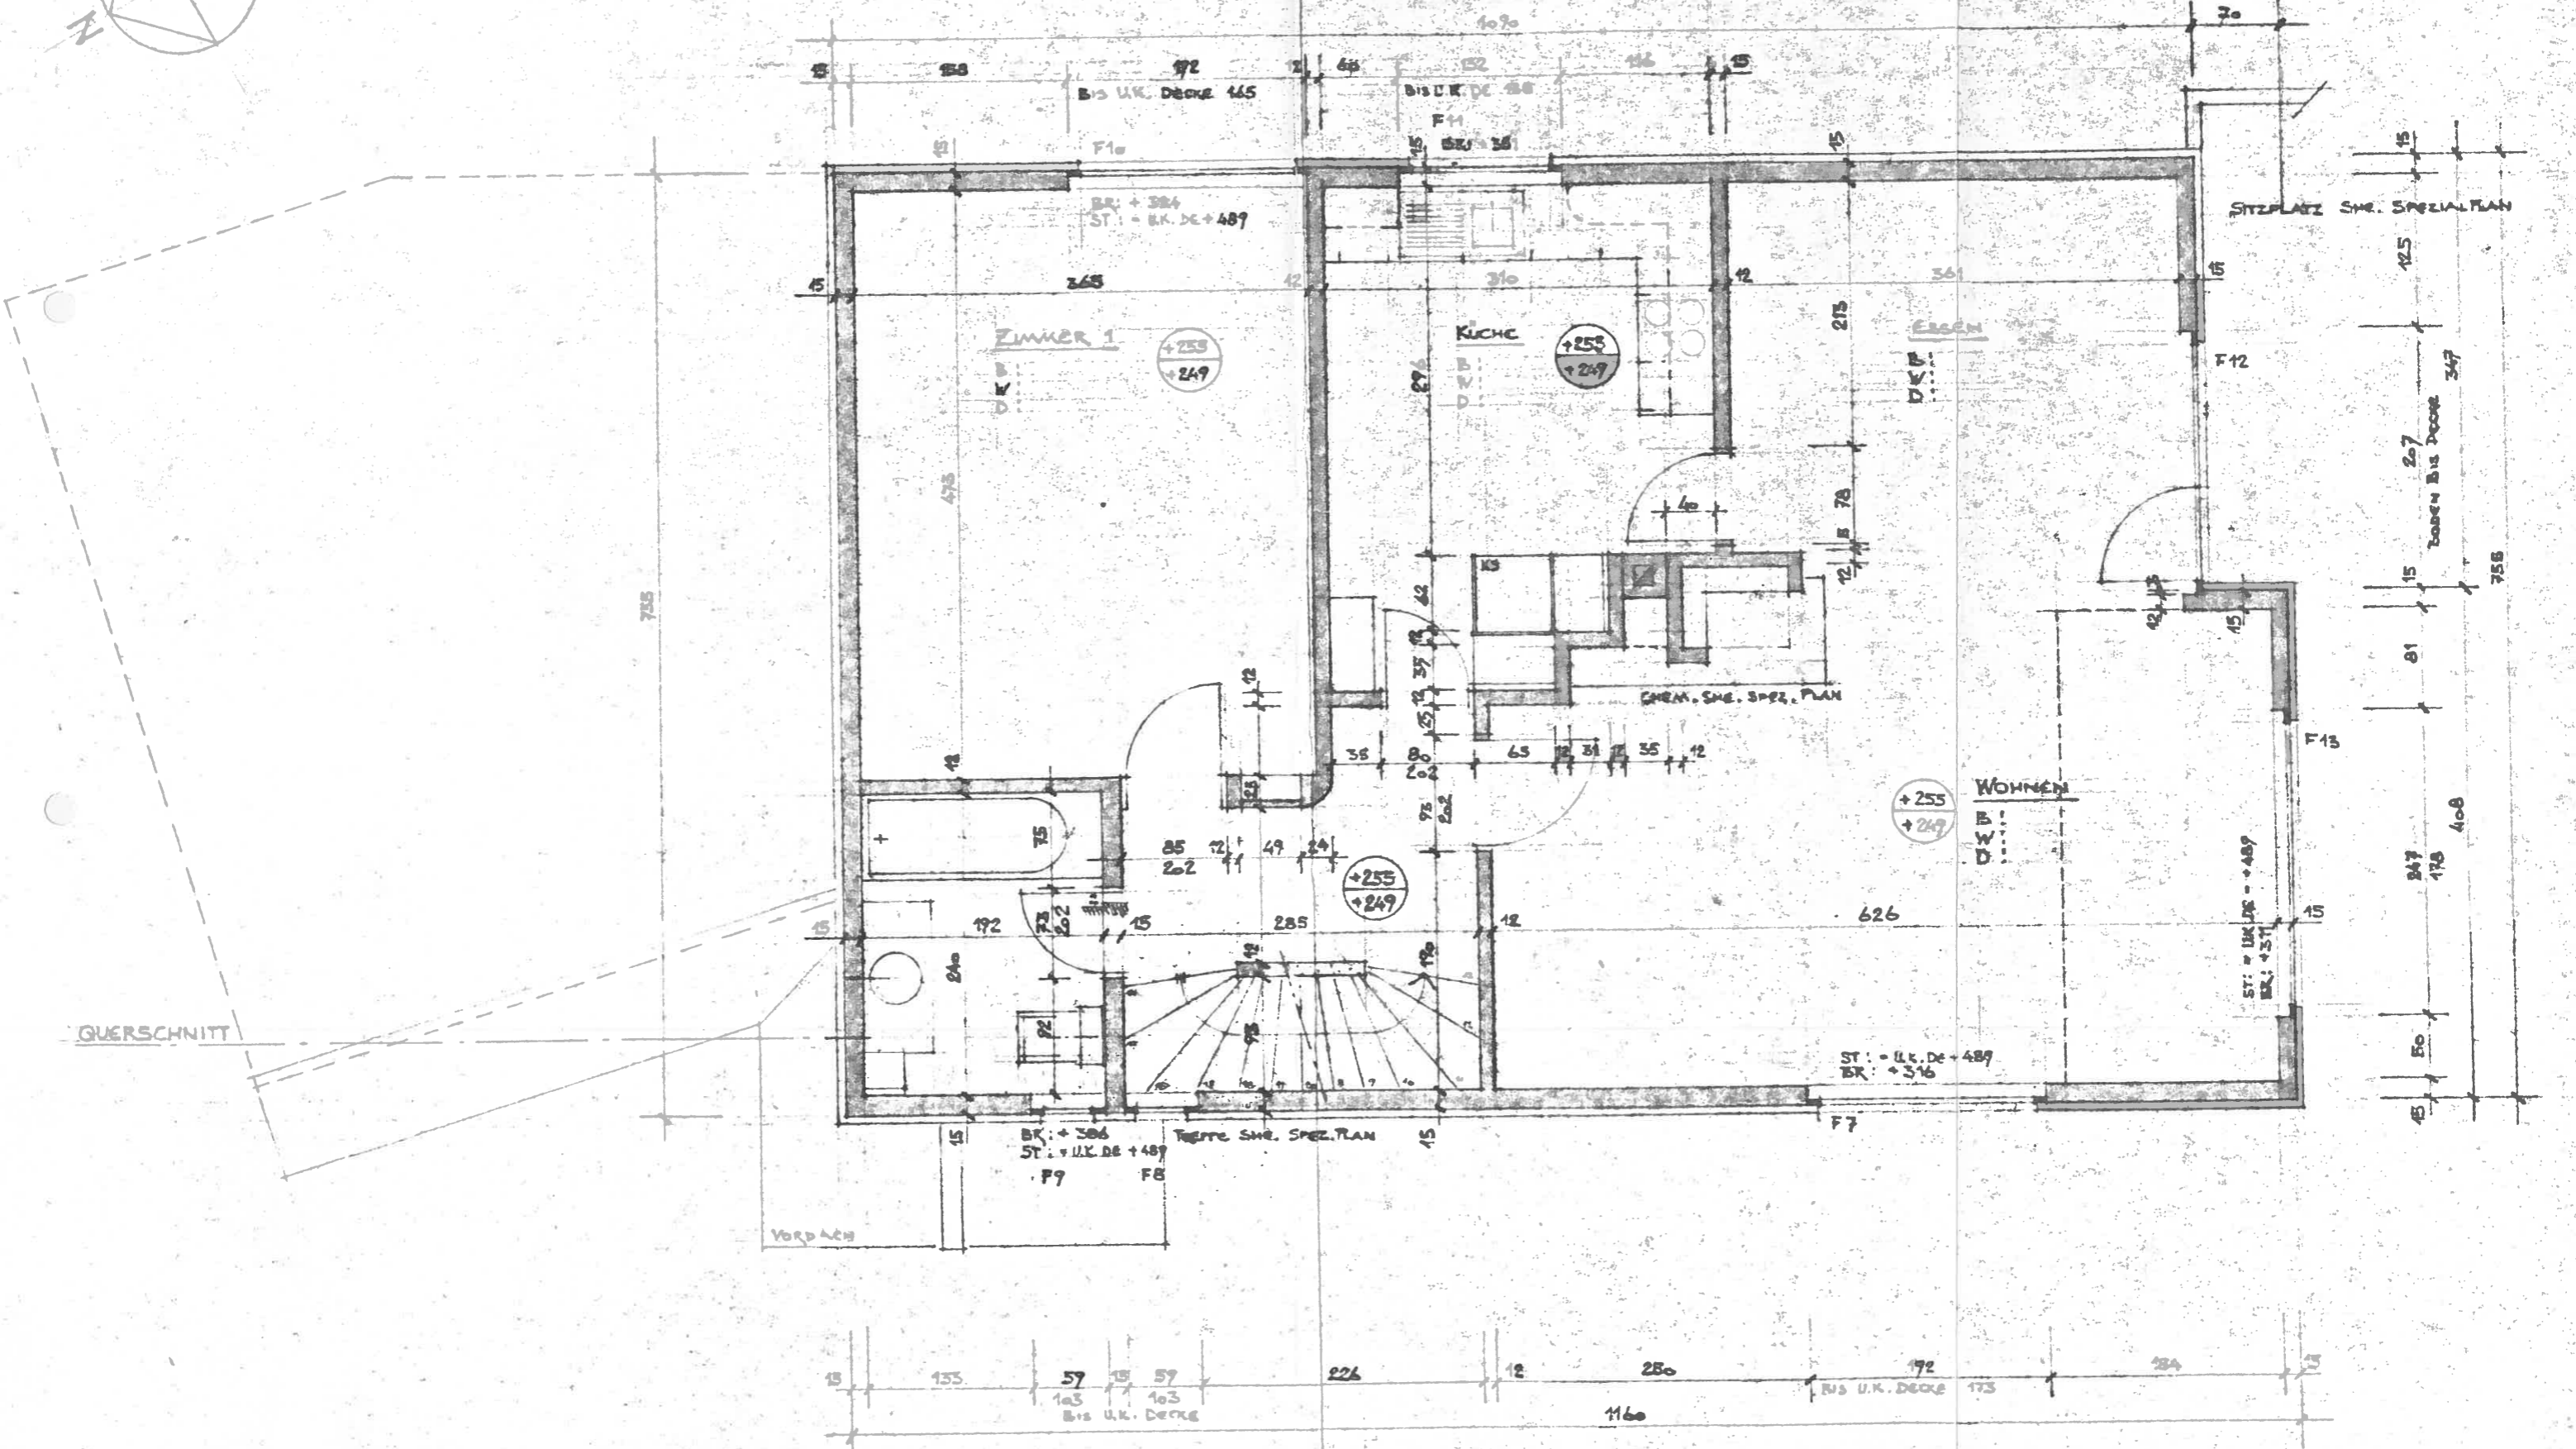

QUERSCHNITT

VORDACH