


UNIVERSITÄT

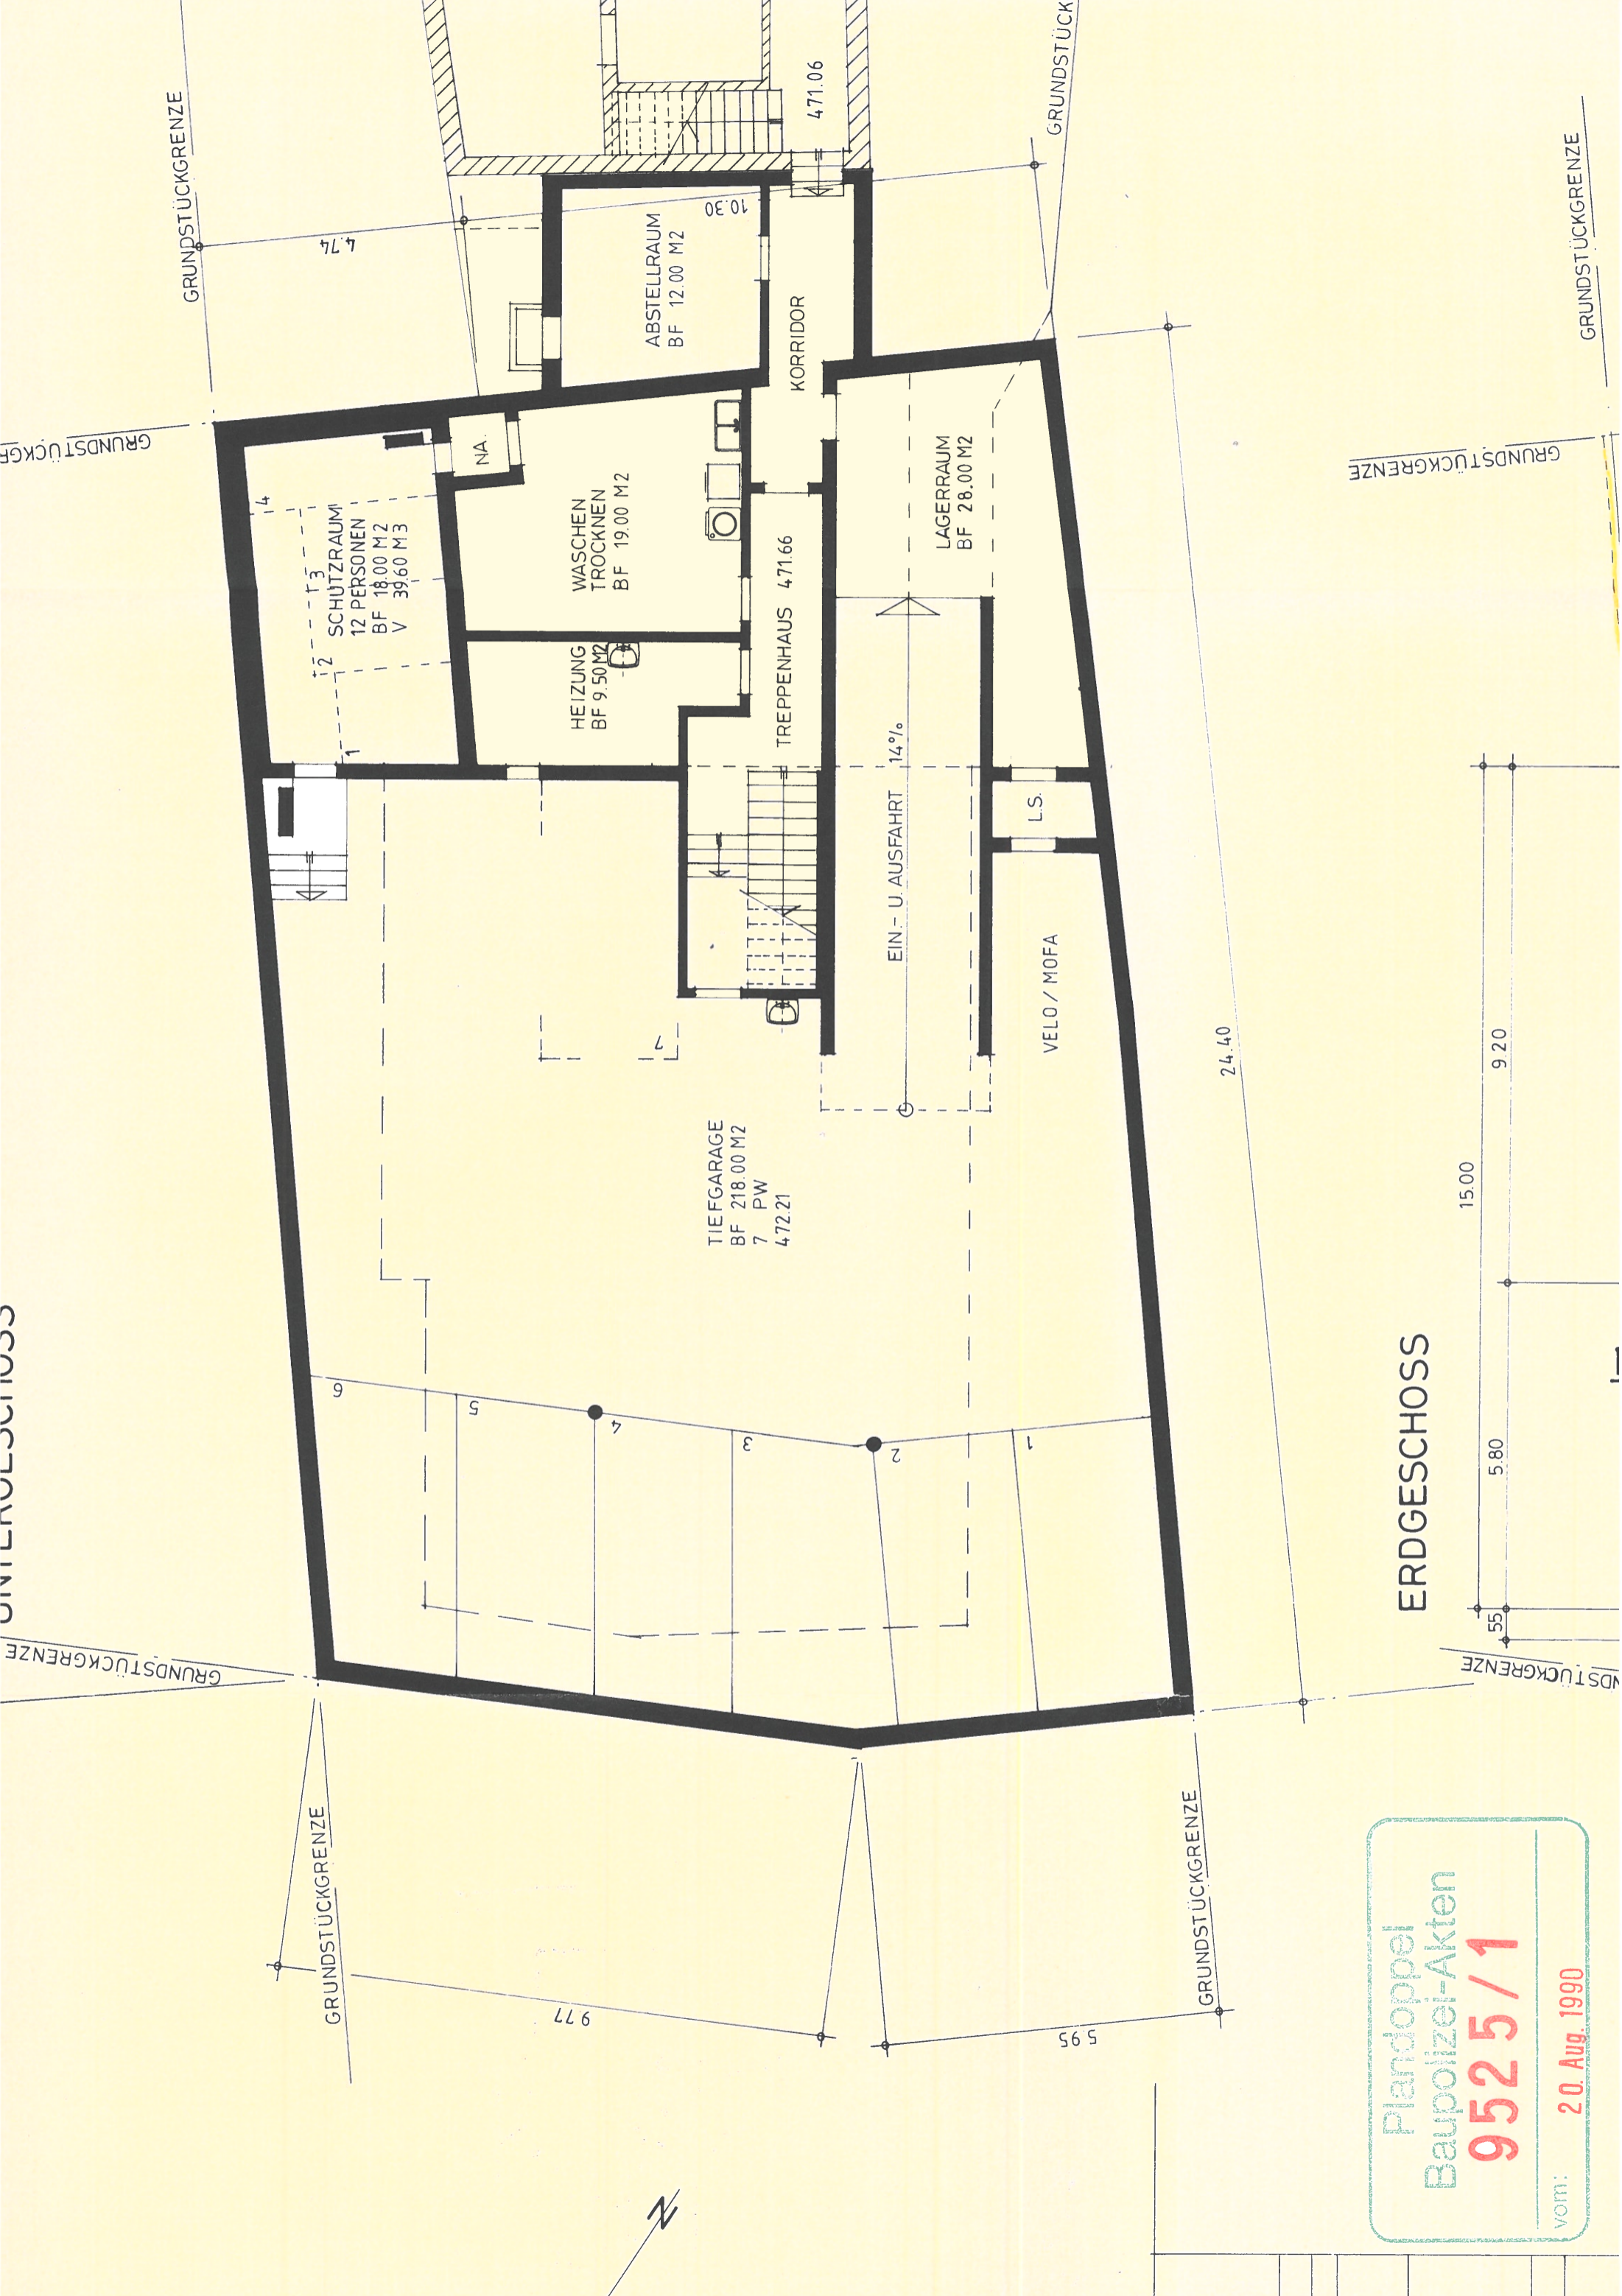

GRUNDSTÜCKGRENZE

GRUNDSTÜCKGRENZE

GRUNDSTÜCKGRENZE

GRUNDSTÜCKGRENZE

GRUNDSTÜCKGRENZE

GRUNDSTÜCKGRENZE

GRUNDSTÜCKGRENZE

GRUNDSTÜCKGRENZE

GRUNDSTÜCKGRENZE

GRUNDSTÜCKGRENZE

GRUNDSTÜCKGRENZE

ERDGESCHOSS

Plandoppel
Baupolizei-Akten
9525/1
vom: **20. Aug. 1990**

