
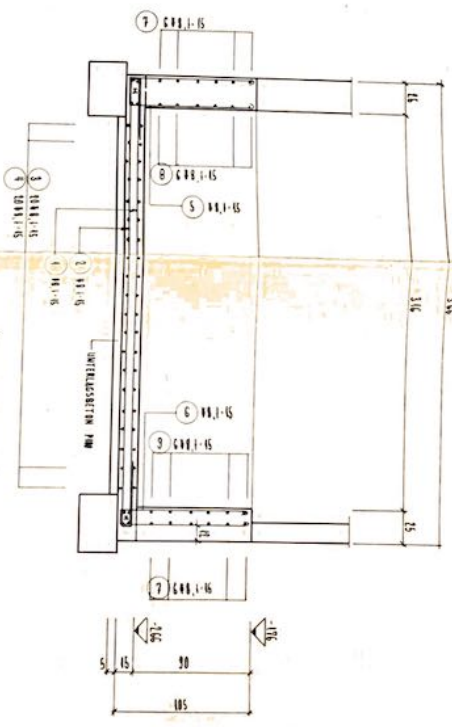


SCHNITT A-A

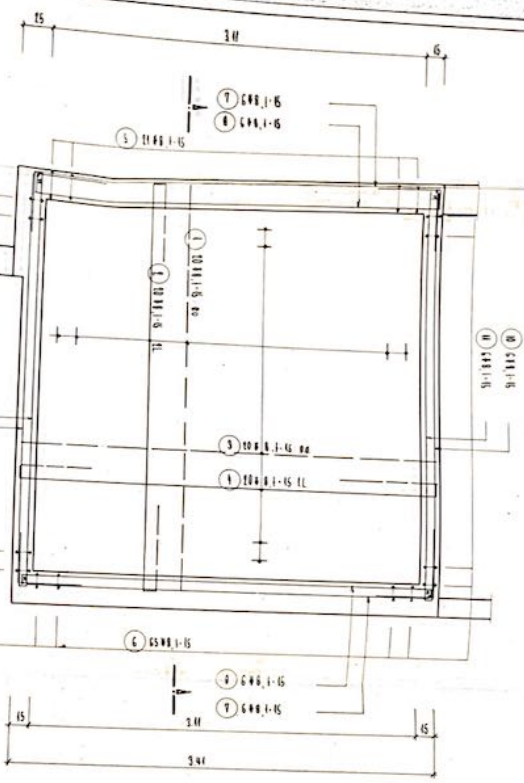

Beton BK 300, (f_{td} 22,3 kg) PC in 100 ltr. Mischgut
 Verlangte Wurfdruckfestigkeit nach 28 Tagen: 300 kg/cm²
 Dübel und Aussparungen nach Angaben des Architekten.

ZAHNART - PRAJIS 13 BHLSTR

LAODRF

OLTANKWÄNNE

M: 1/10 NUTZL. PLAN NR V-1815/1
 GEZ. LB DAT. 5.11. REV. GROSSE 11/30 LISTE NR

A SABATHY ING SIA, 8400 WINTERTHUR, TECHNIKUMSTR. 79 TEL. 052 231121

WALTER WEBER AG INGENIEURBÜRO 8488 TURBENTHAL

TEL. (052) 45 18 94


PROJ	GEZ	VIS	DATUM
Th	Th		20.08.81


Gemeinde: Aadorf
Kanton: Thurgau

KANALISATIONSANSCHLUSS

Assek. Nr.: 581, 729
Adresse: Bohlstrosse

PLAN NR.	GR.	42/30
601.184	MST.	1:500

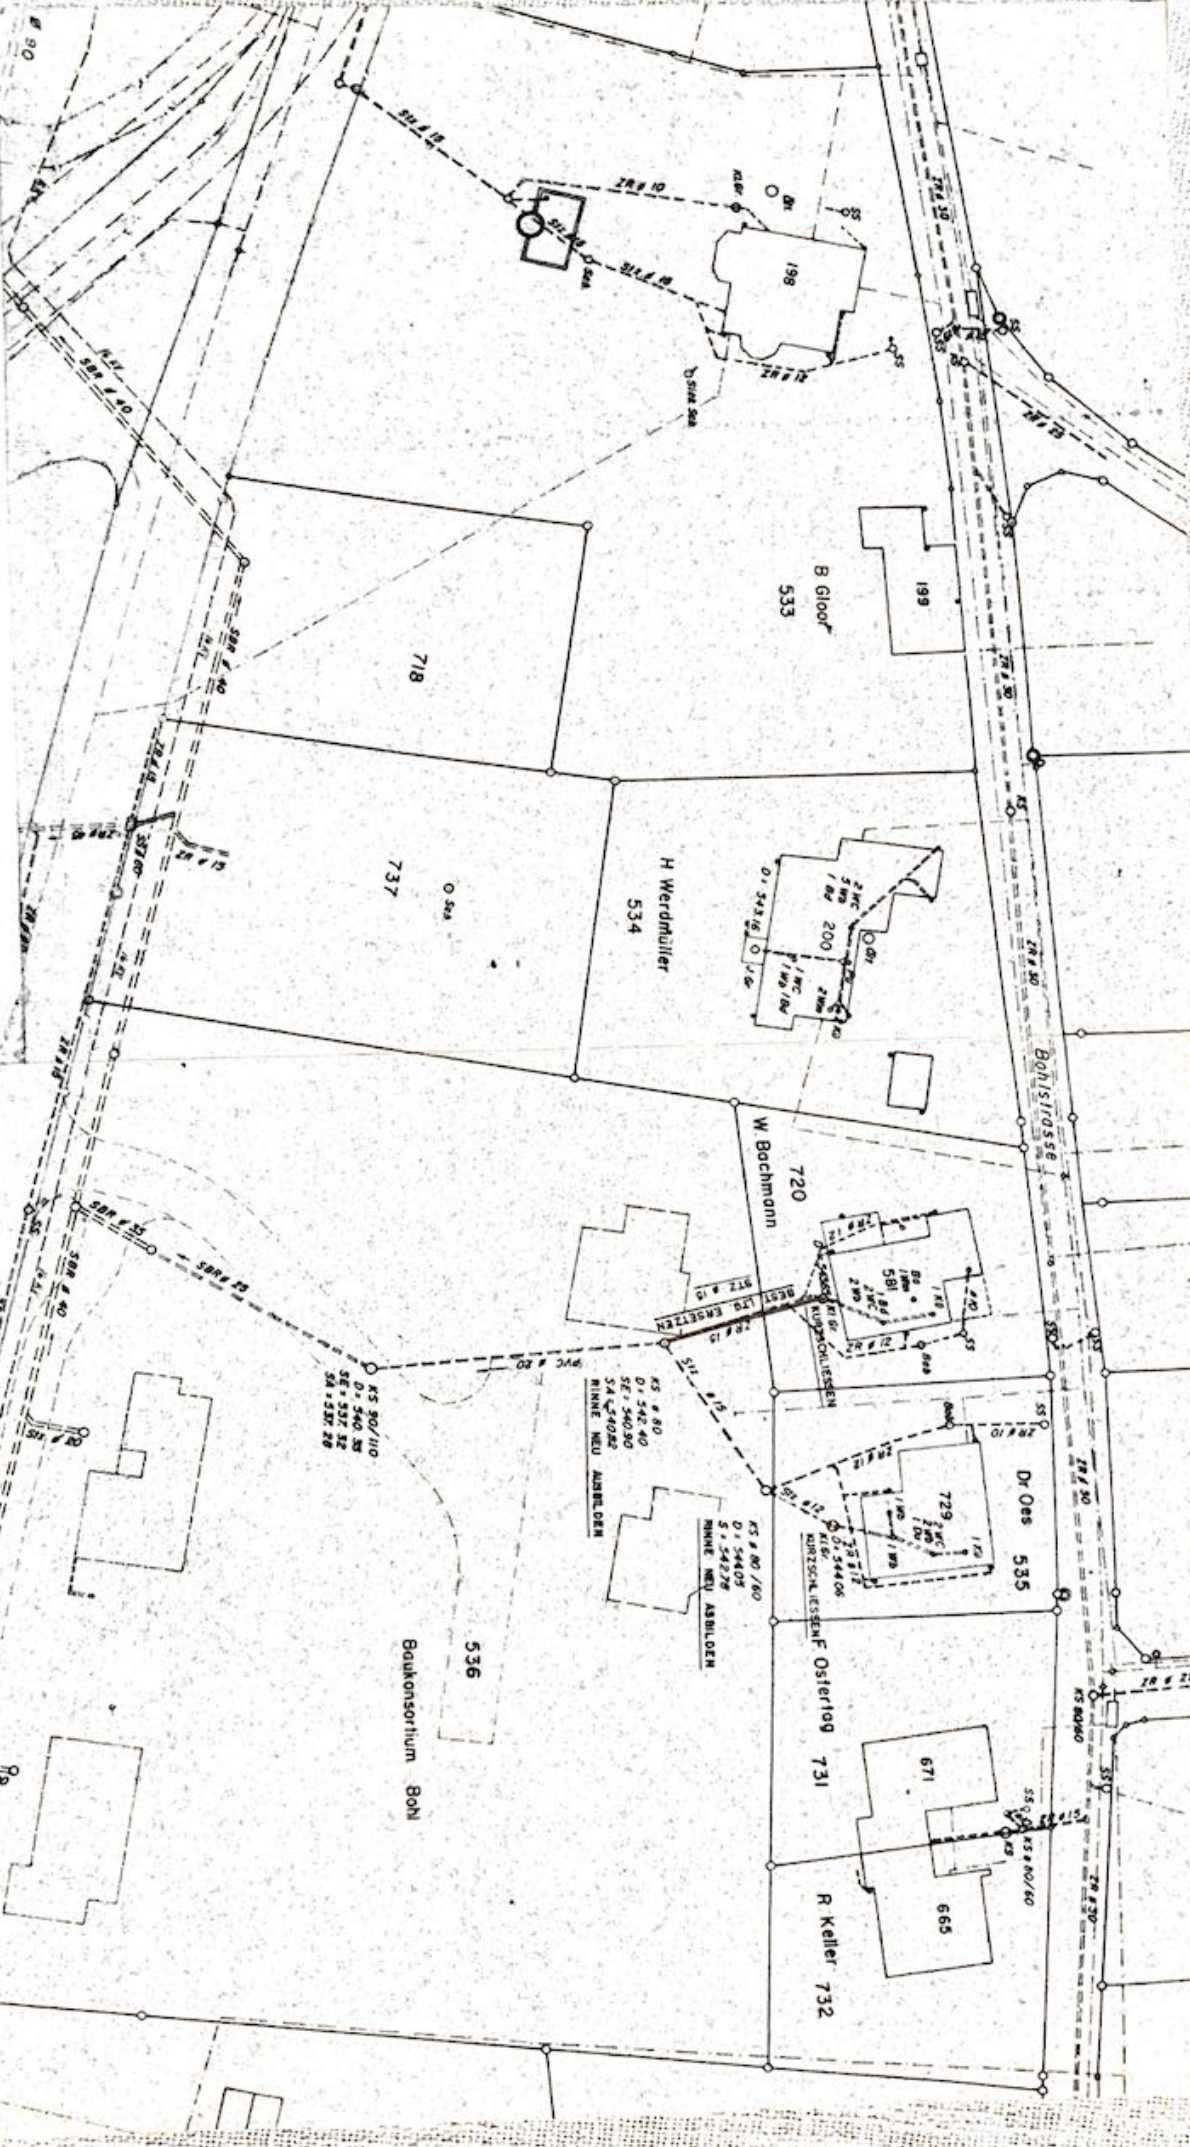

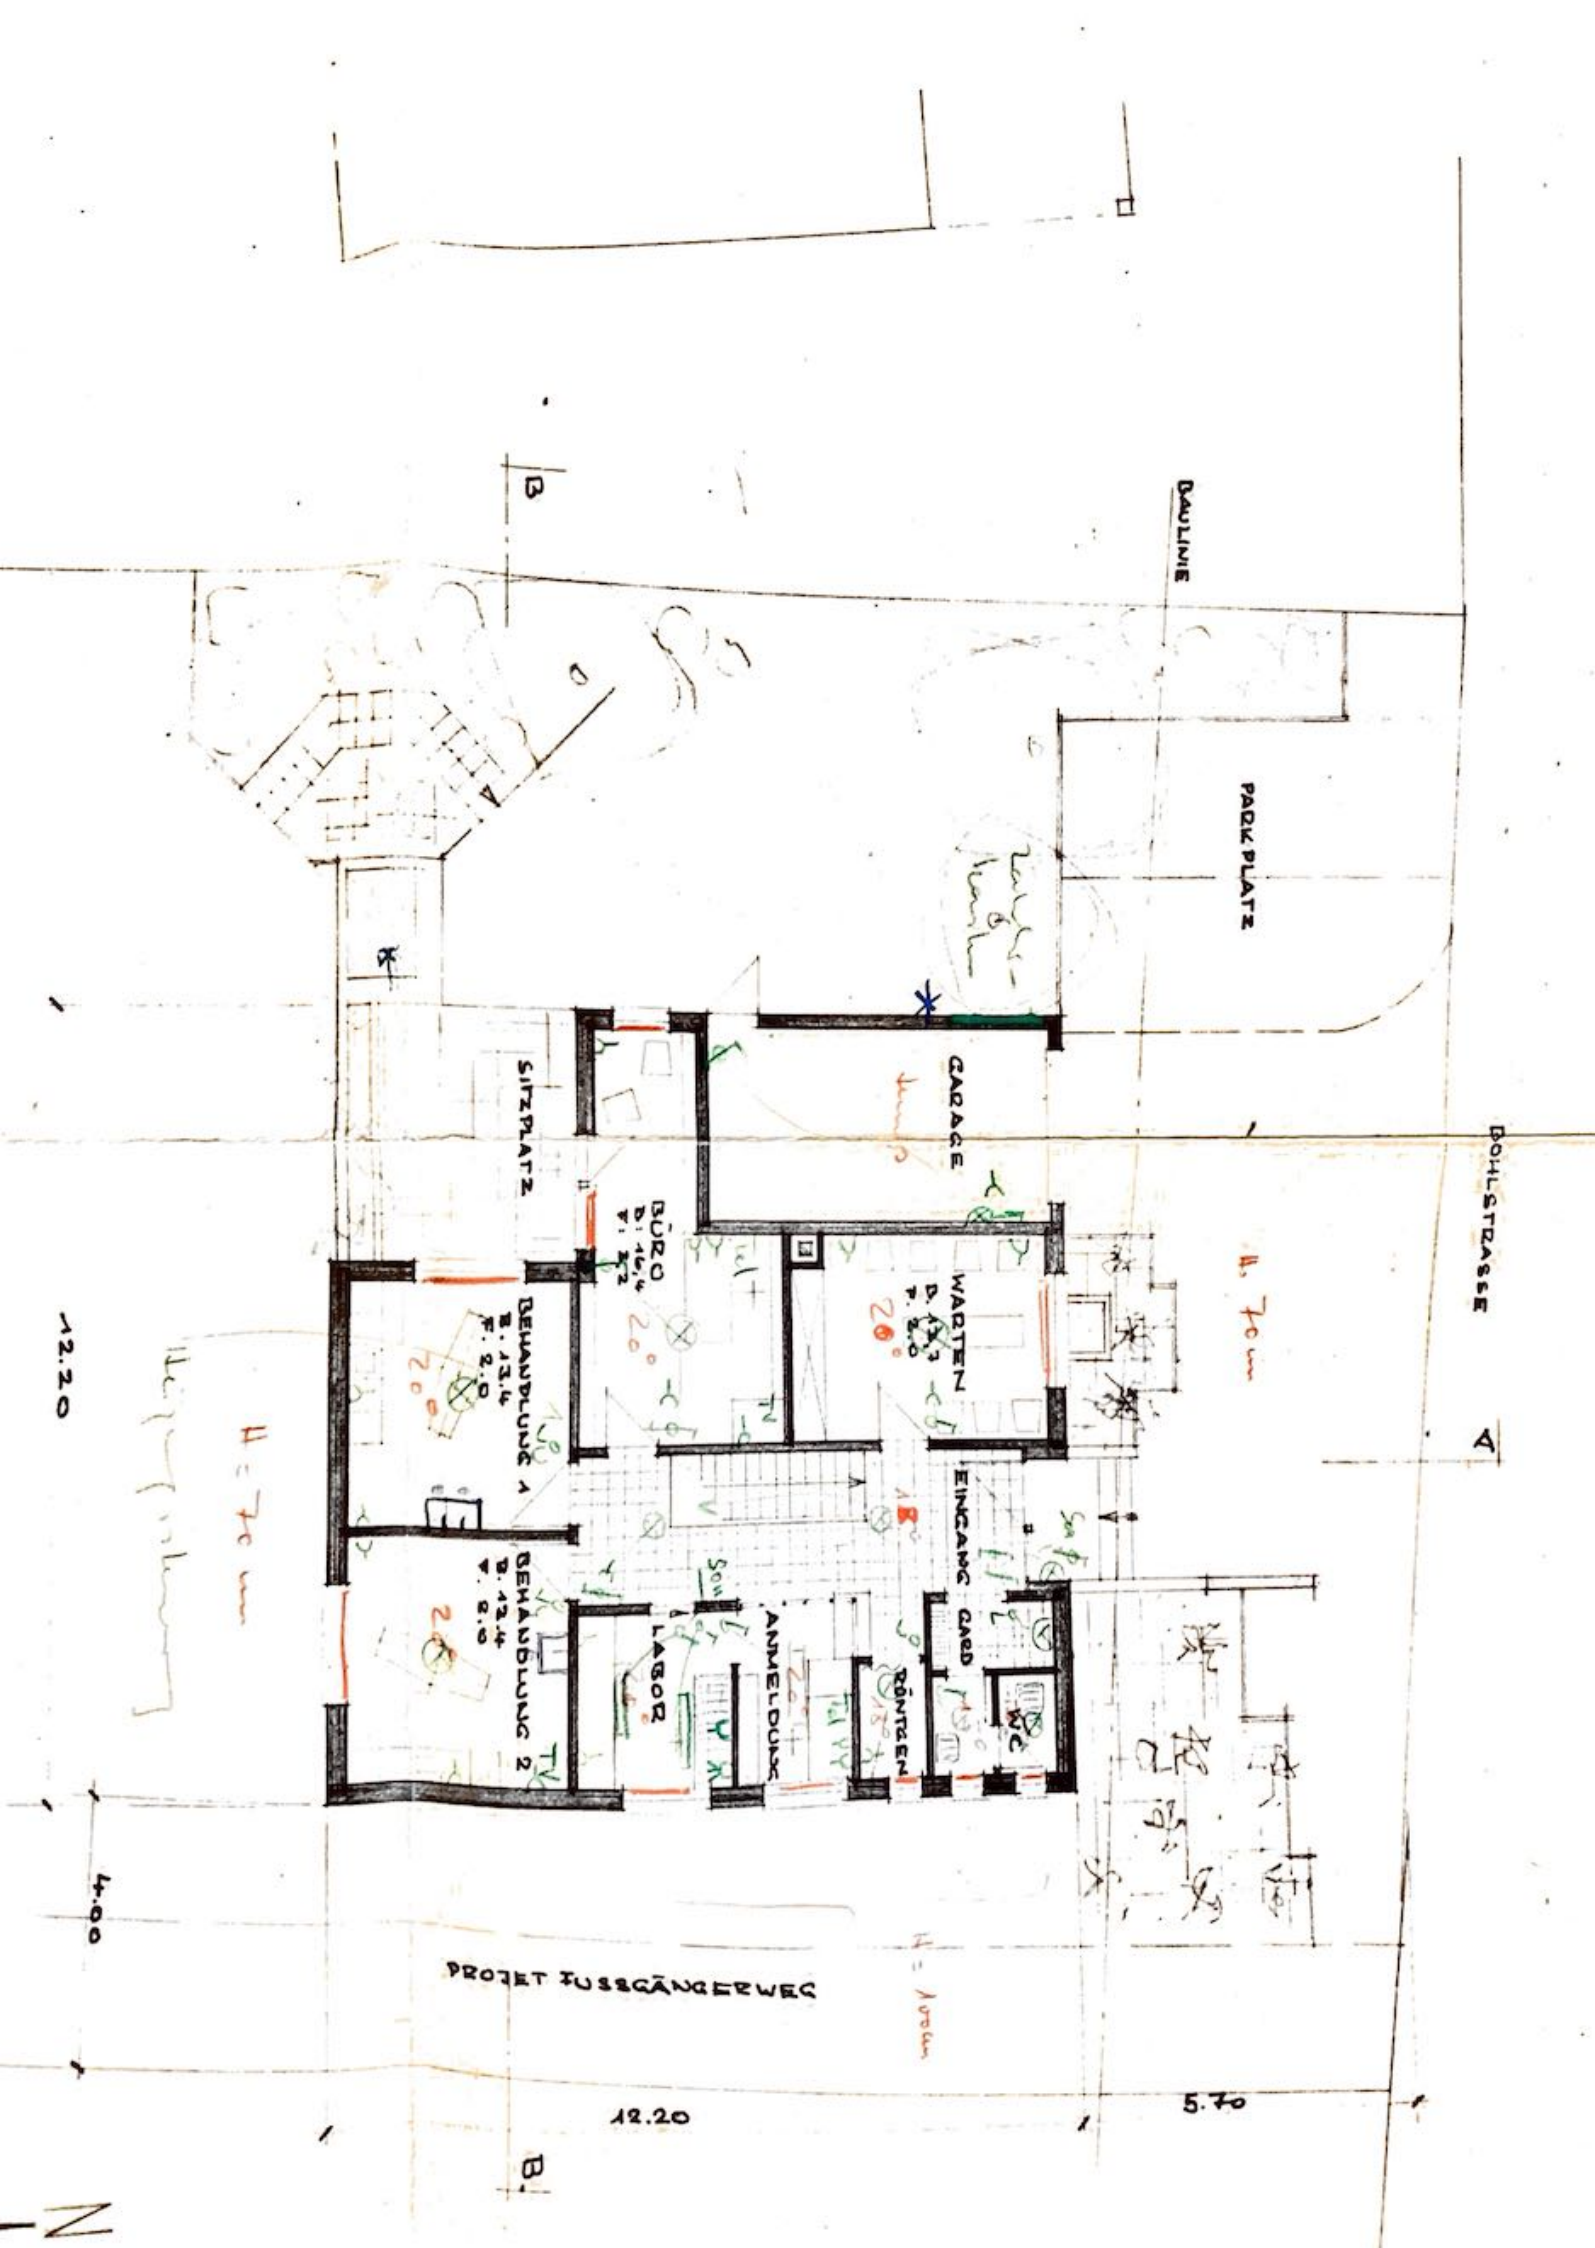

BOHLSTRASSE

A

PARK PLATZ

DAULINIE

GARAGE

WARTEN

EINGANG GARD

RÖNTGEN

ANMELDUNG

LABOR

BÜRO

SITZPLATZ

BEHANDLUNG 1

BEHANDLUNG 2

PROJEKT FUSSGÄNGERWEG

12.20

4.00

12.20

5.70





N


OBERGESCHOSS

UNTERGESCHOSS

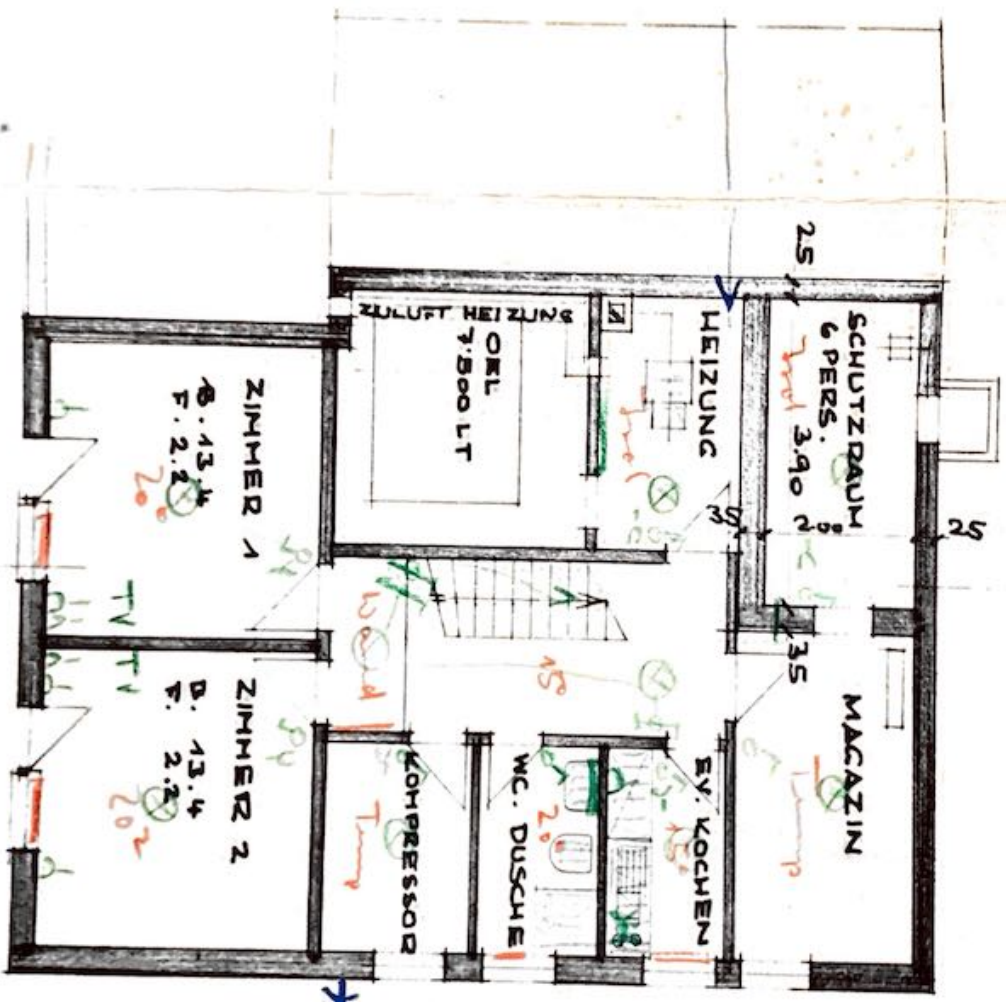


AN DER BOHLSTRASSE
DENT. O.OES. AADORF
M. 1:100



PL. GR. 105x50
R. RHYNER. ARCU. ETH.

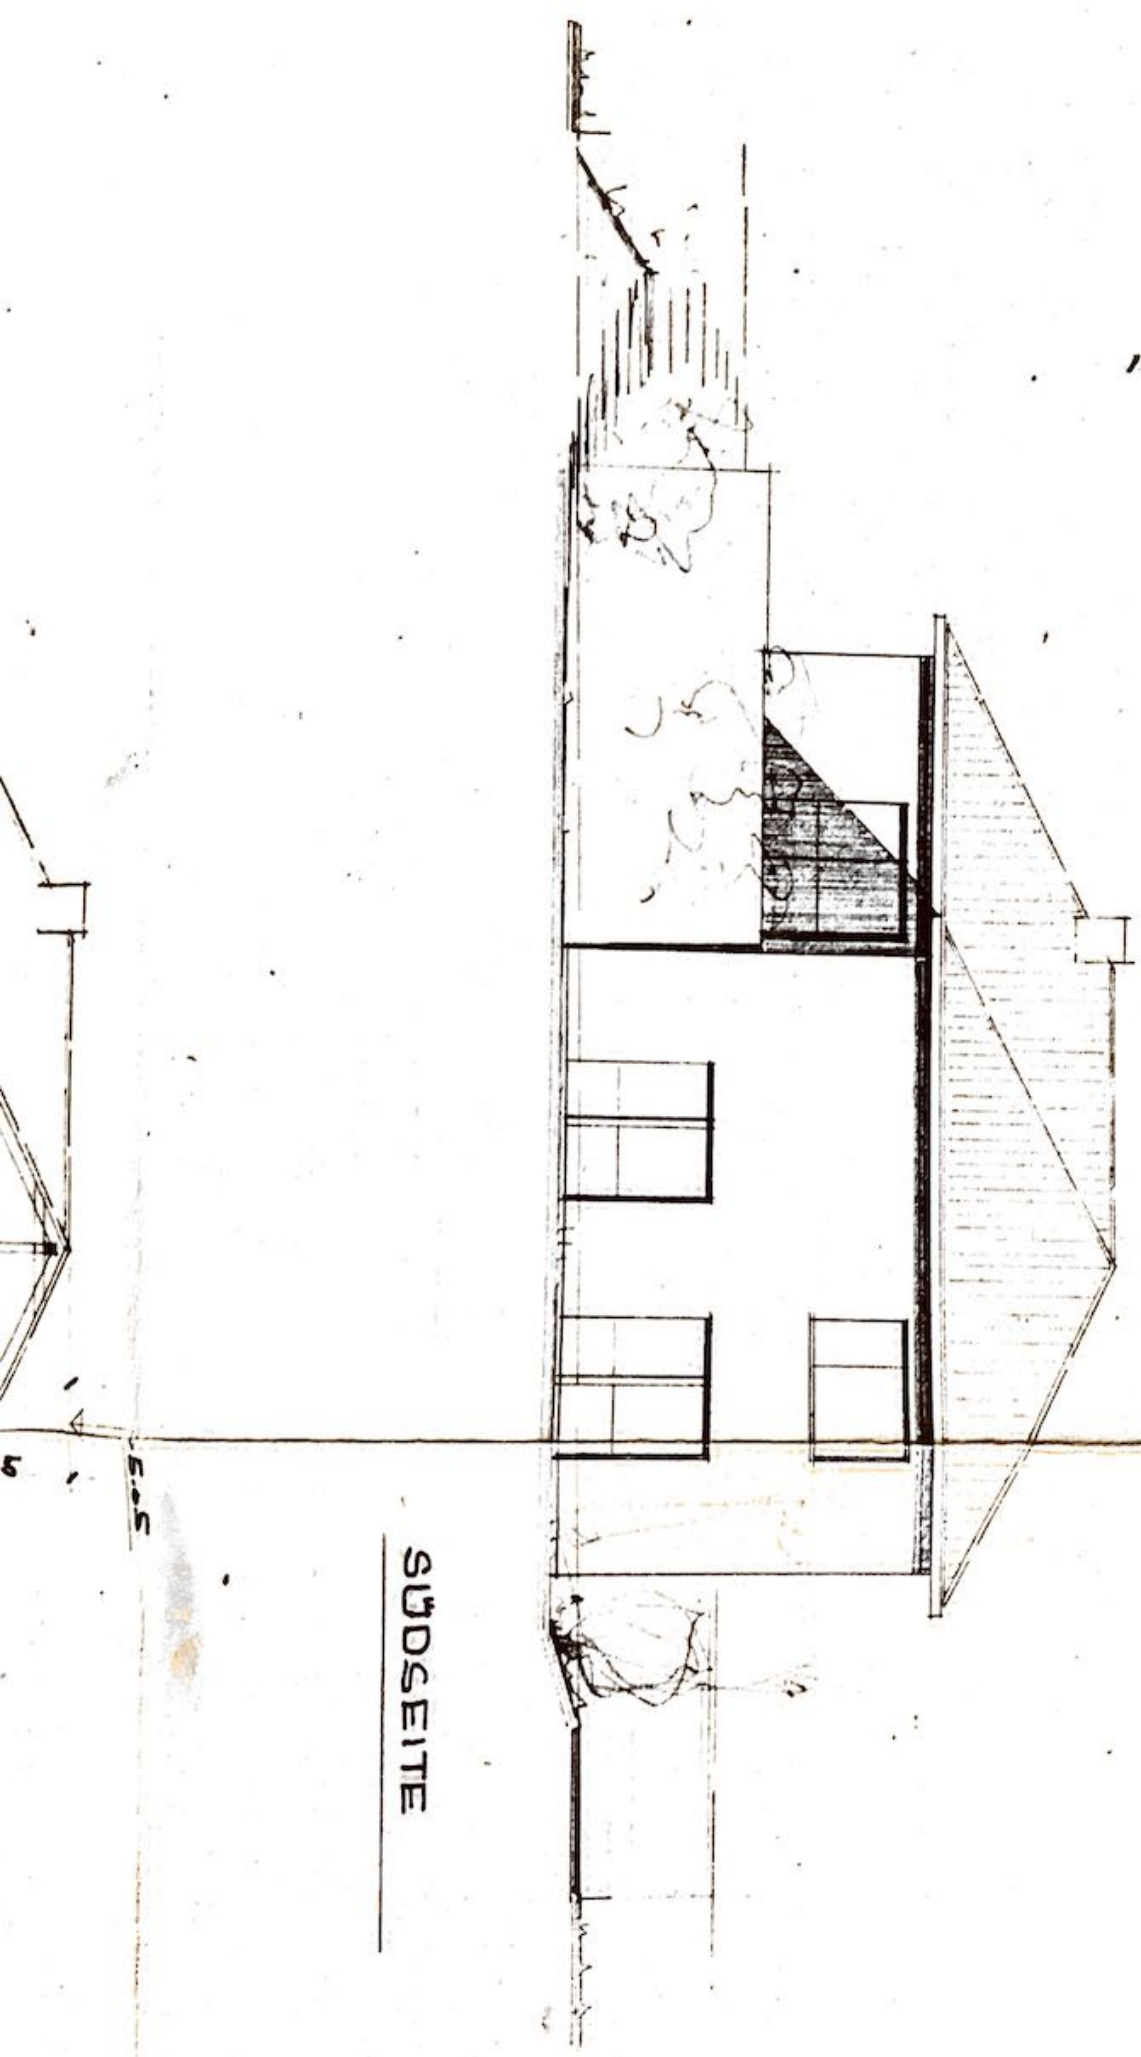

SÜDSEITE


3.05

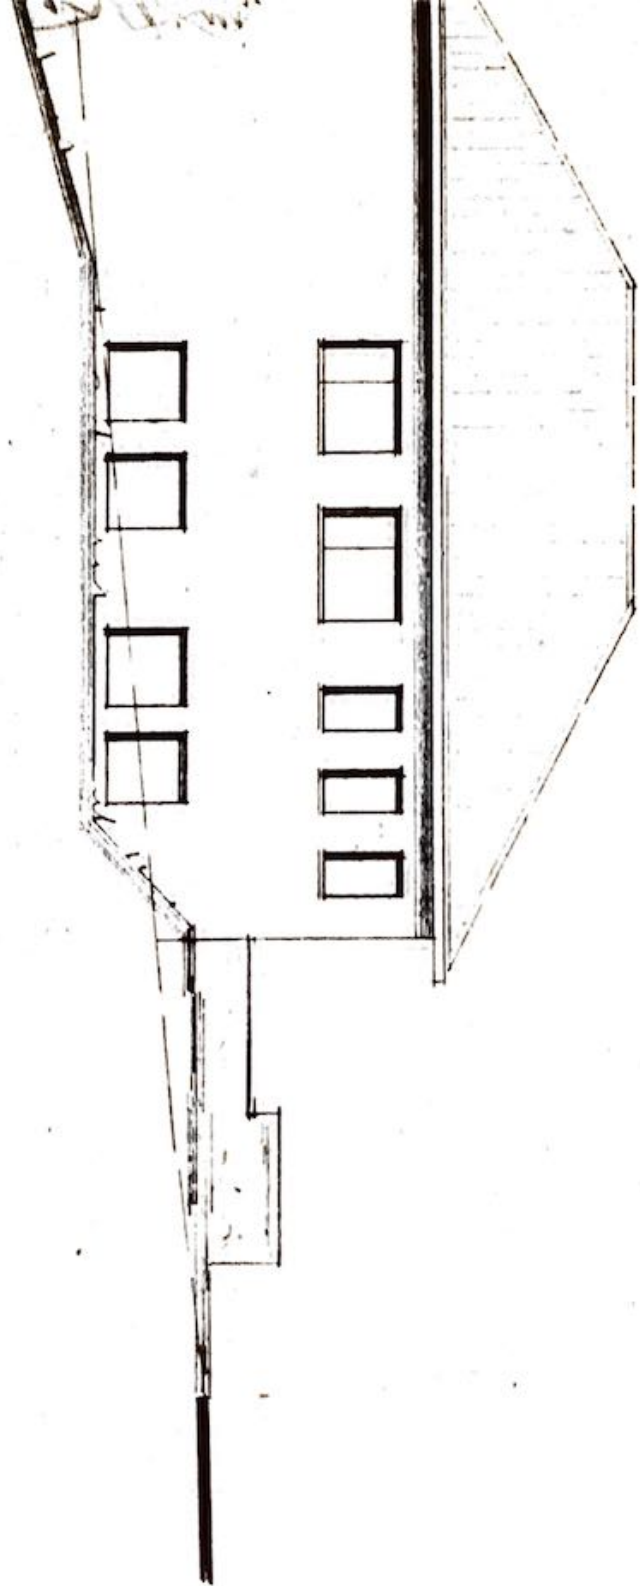

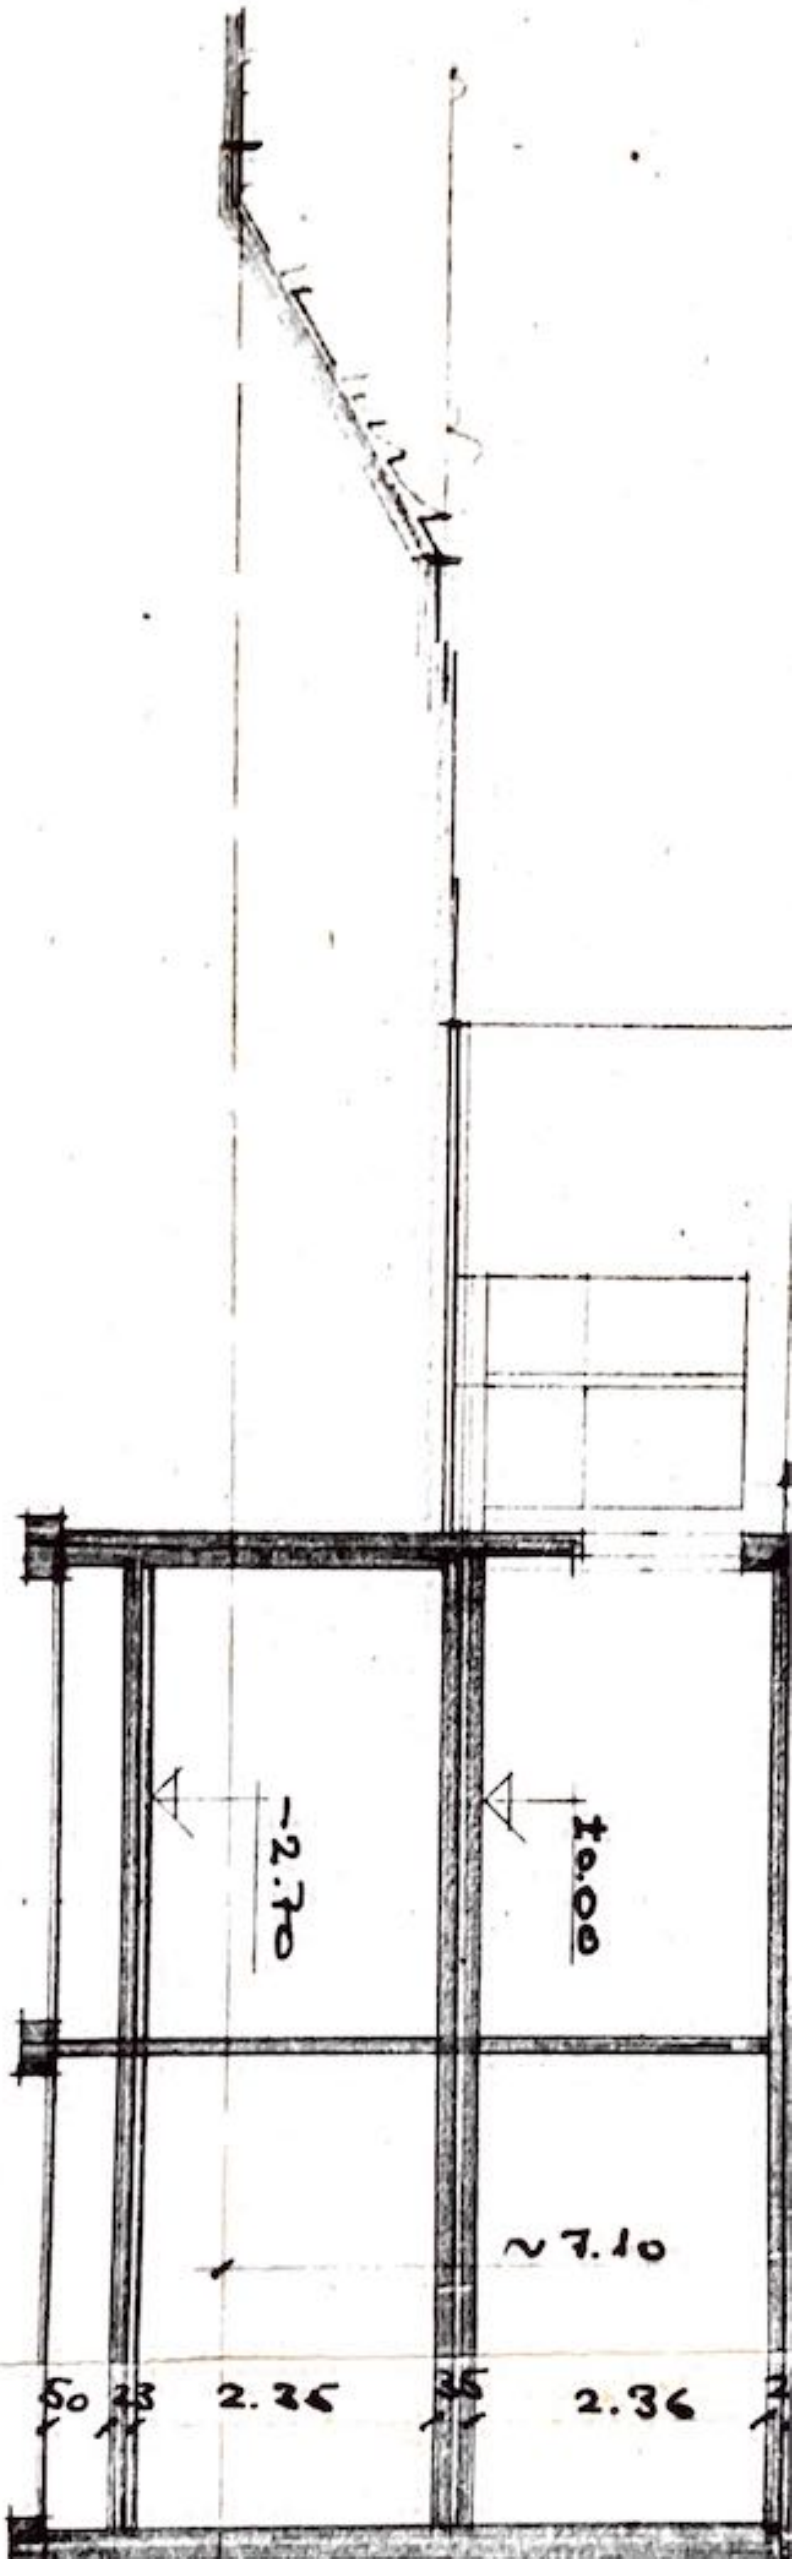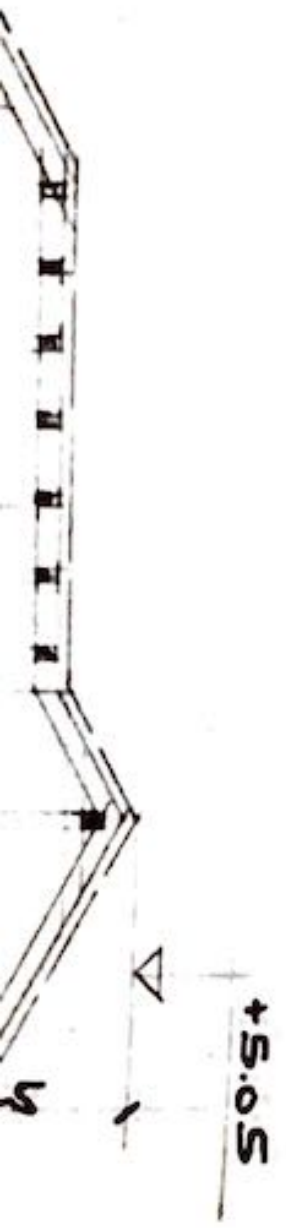


5

OSTSEITE

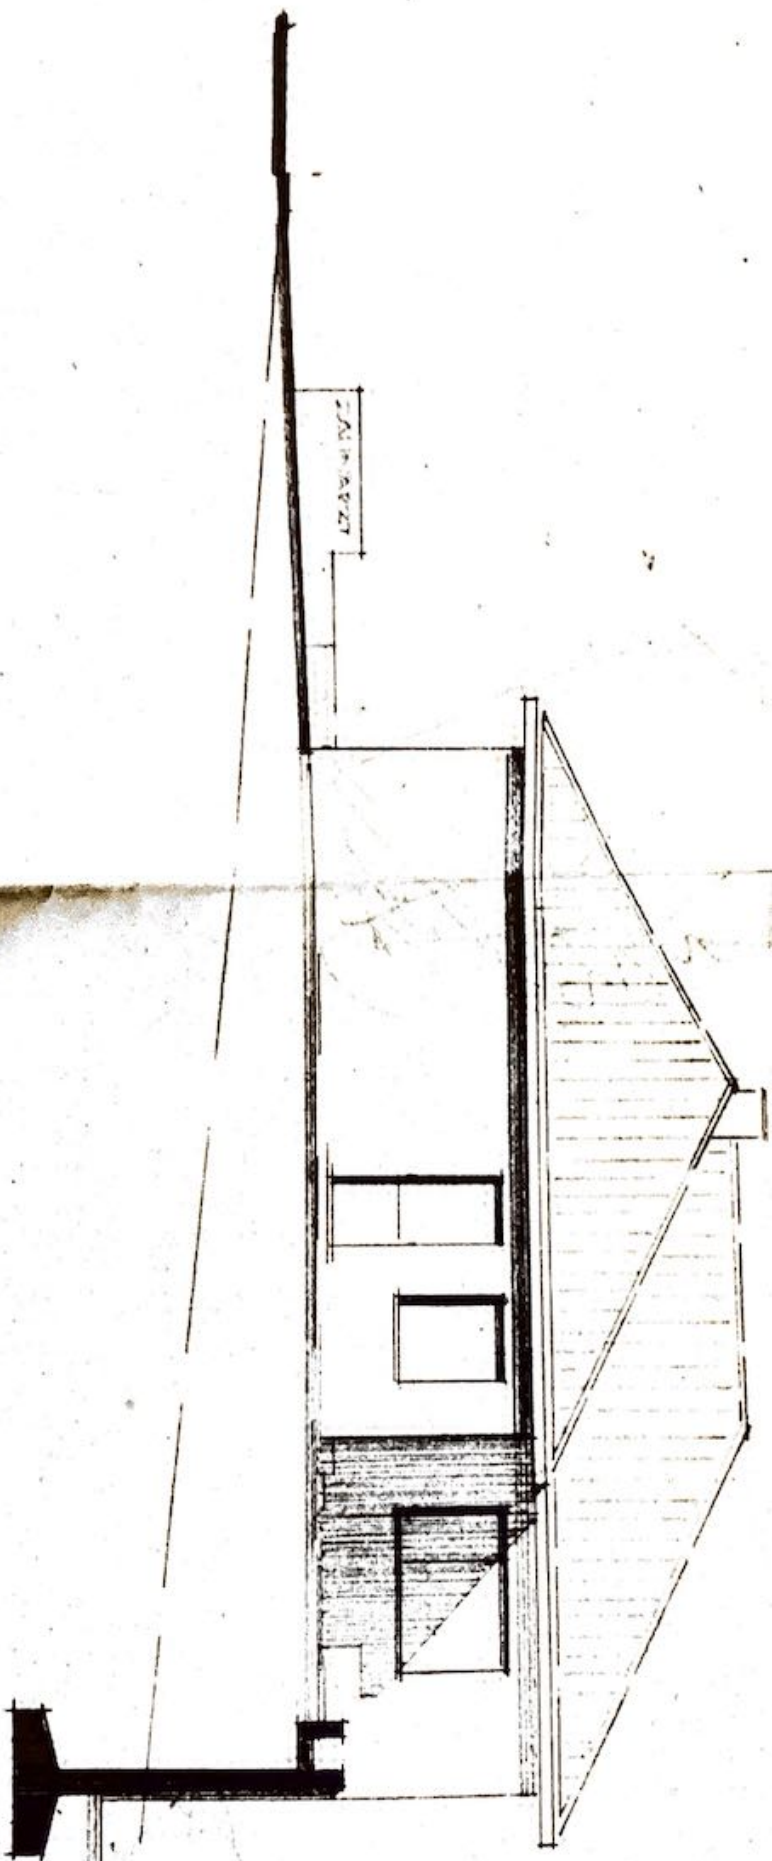

WESTSEITE

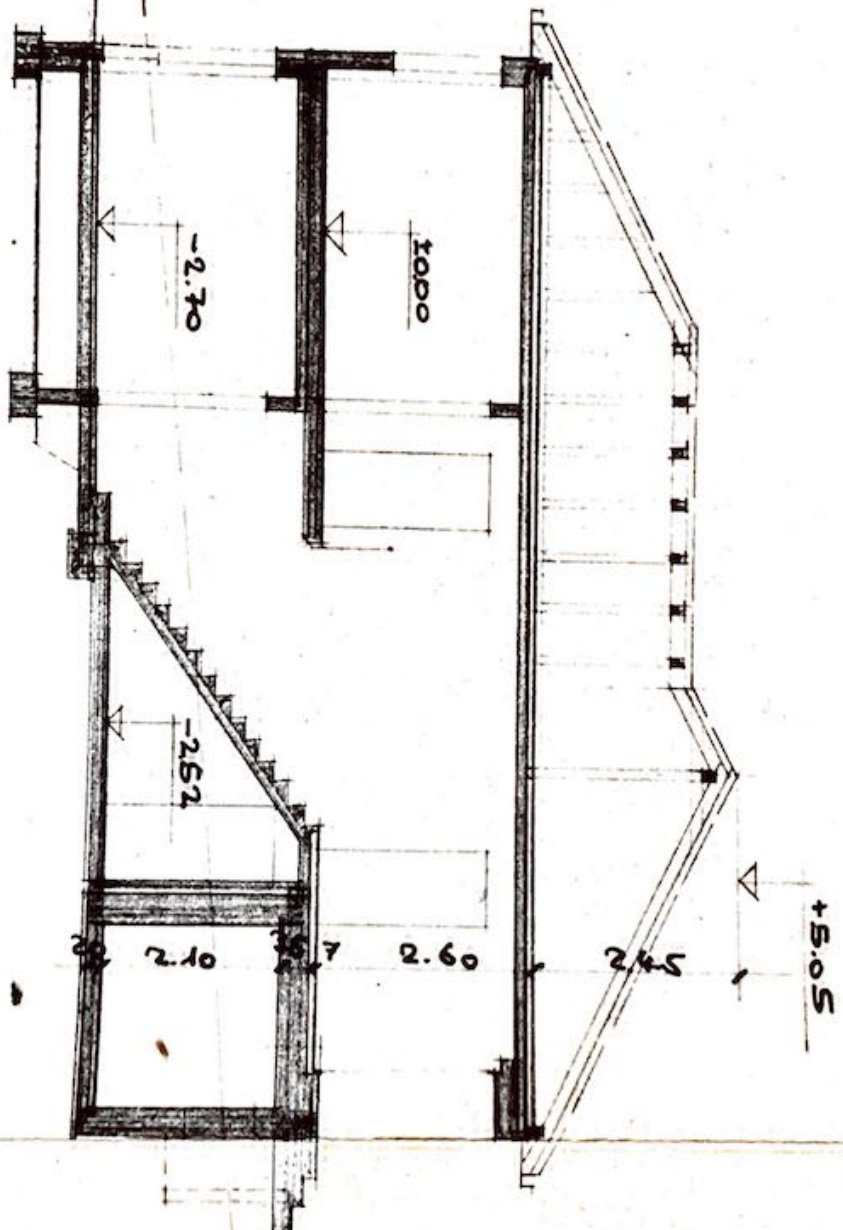


SCHNITT B-B

SCHNITT A-A


STRASS
-0.44

WESTSEITE

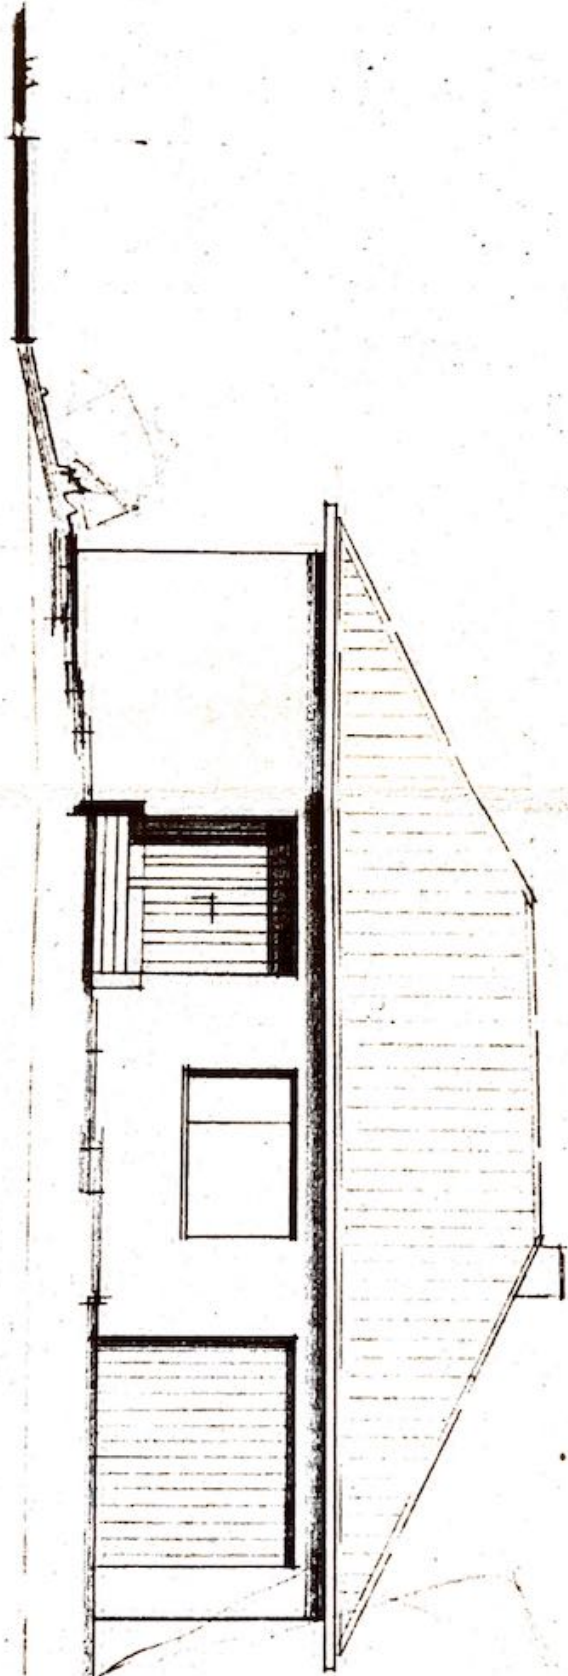

NORDSEITE

Handwritten signature or initials

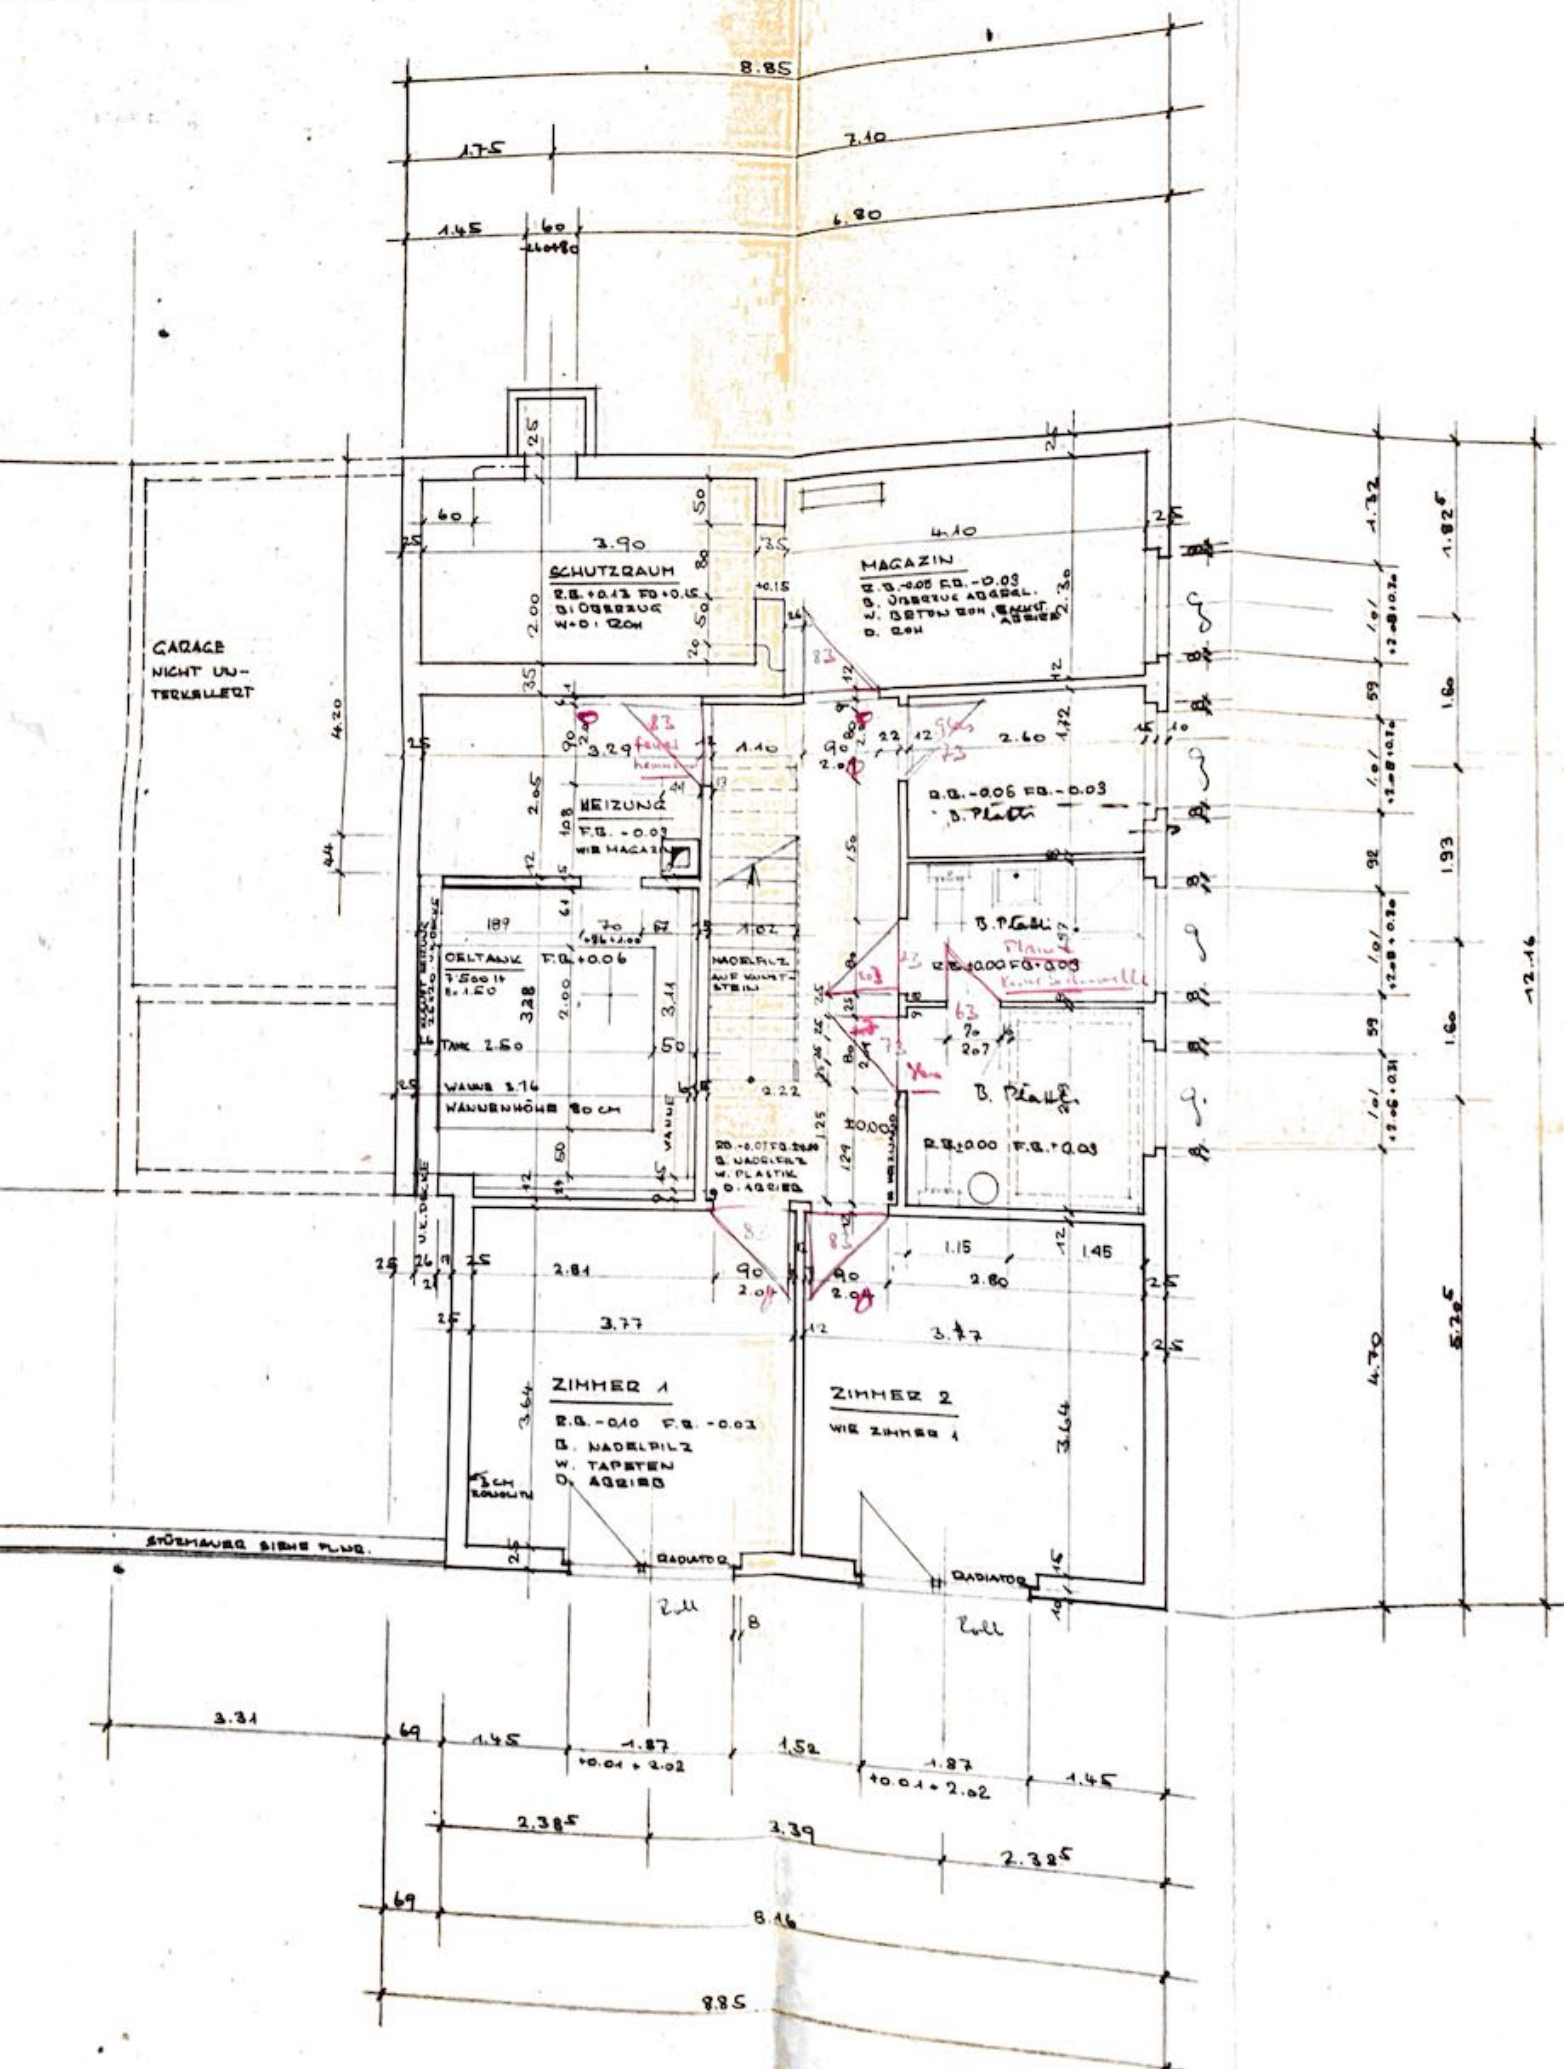

GARAGE
NICHT UN-
TERKELLERT

3.90

SCHUTZRAUM
R.B. +0.13 F.B. +0.15

4.10

MAGAZIN
R.B. -0.05 F.B. -0.03

3.29

HEIZUNG
F.B. -0.03
WIE MAGAZIN

2.60

R.B. -0.06 F.B. -0.03
D. PLATZ

3.28

OELTANK
F.B. +0.06
W. 1.50m

2.00

R.B. -0.00 F.B. +0.03
D. PLATZ

3.74

WANNE
WÄNNENHÖHE 80 CM

2.00

R.B. -0.00 F.B. +0.03

3.77

ZIMMER 1
R.B. -0.10 F.B. -0.03
D. NADELHILZ
W. TAPETEN
D. AGGIBO

1.15

ZIMMER 2
WIE ZIMMER 1









3.31

69

1.45

1.87

1.52

1.87

1.45

2.385

3.39

2.385

69

8.16

8.85

1.75

1.32

1.80

1.825

1.60

1.93

1.60

1.60

12.16

5.25

4.70





