


REVISIONEN	WANN	WAS	WER
	11.02.97	Holzterre auf 90 cm i.L. verbreitert.	hrf
	10.03.97	Eintrag Schnitt-Bezeichnungen, Fenster an Giebelfassade Essen und Wohnen 10 cm gegen First verschoben.	hrf
	18.04.97	Eintrag Fensteröffnungen und allgemeine Ergänzungen. Änderung Fenster neben Wohnungseingangstüre.	hrf
	08.09.97	Brüstung Terrassen 15cm, Änderung Dusche/WC Wohnung A1/3.1, Vermauerung Bad/WC Whg. A1/3.2, T30-Türen	md

±0.00 = OK.F.BODEN ERDGESCHOSS = 514.20 m.ü.MEER

LEGENDE ABKÜRZUNGEN	
	BACKSTEIN tragend
	BACKSTEIN nicht tragend
	CALMO
	KALKSANDSTEIN tragend
	KALKSANDSTEIN nicht tragend
	BETON
	SICHTBETON
	VORFABR. BETONELEMENTE
	KUNSTSTEIN
	ZELLTON
	HOLZ
	DÄMMSTOFFE
	GIPS-PLATTEN
	FERTIGELEMENTE
	AUSSPARUNG
	BR.: OK.FERTIGE BRÜSTUNG
	ST.: UK.ROHER STURZ
	SW.: OK.SCHWELLE
	R.: DREH-KIPPBEISCHLAG
	K.: KÜRSEL
	⊙: LAMELLENSTÖREN
	⊙: FALTRÖLLEN
	⊙: FALTRÖLLEN
	⊙: KLAPPLADEN
	MFB: METALLFENSTERBANK
	KSTB: KUNSTSTEINFENSTERBANK
	⊙: FEUERHEHMENDE TÜR
	ALLE MASSE SIND ROHMASSE UND SIND VOM UNTERNEHMER AUF EIGENE VERANTWORTUNG AM BAU ZU KONTROLLIEREN. ES DÜRFEN KEINE MASSE, AUS DEM PLAN GEMESSEN WERDEN. UNKLARHEITEN SIND MIT DER BAULEITUNG ZU BESPRECHEN!
	TÜRHOHEN VERSTEHEN SICH AB OK. HÖHER GELEGEMEN FERTIGEM BODEN, RESP. OK FERTIG SCHWELLE BIS UK. ROHER STURZ, FENSTER UND BALKONTÜRHOHEN AB OK.BORDE FENSTERBANK (BZW. OK. ROHE BRÜSTUNG BEI KELLERFENSTER) BIS UK ROHER STURZ (BZW. VORFABR. SICHTBETONELEMENTE).
	SÄMTLICHE FENSTERANSCHLÜSSE WID NICHTS ANDERES VERMERKT = 8 CM LS-SCHWELLE MIND. 9 CM AB F. BODEN AUSSEN. LS-TÜRE MIND. 4 CM LICHT ZWISCHEN F. BODEN UND TÜR.
	OK.FERTIG BODEN
	OK.ROHER BODEN

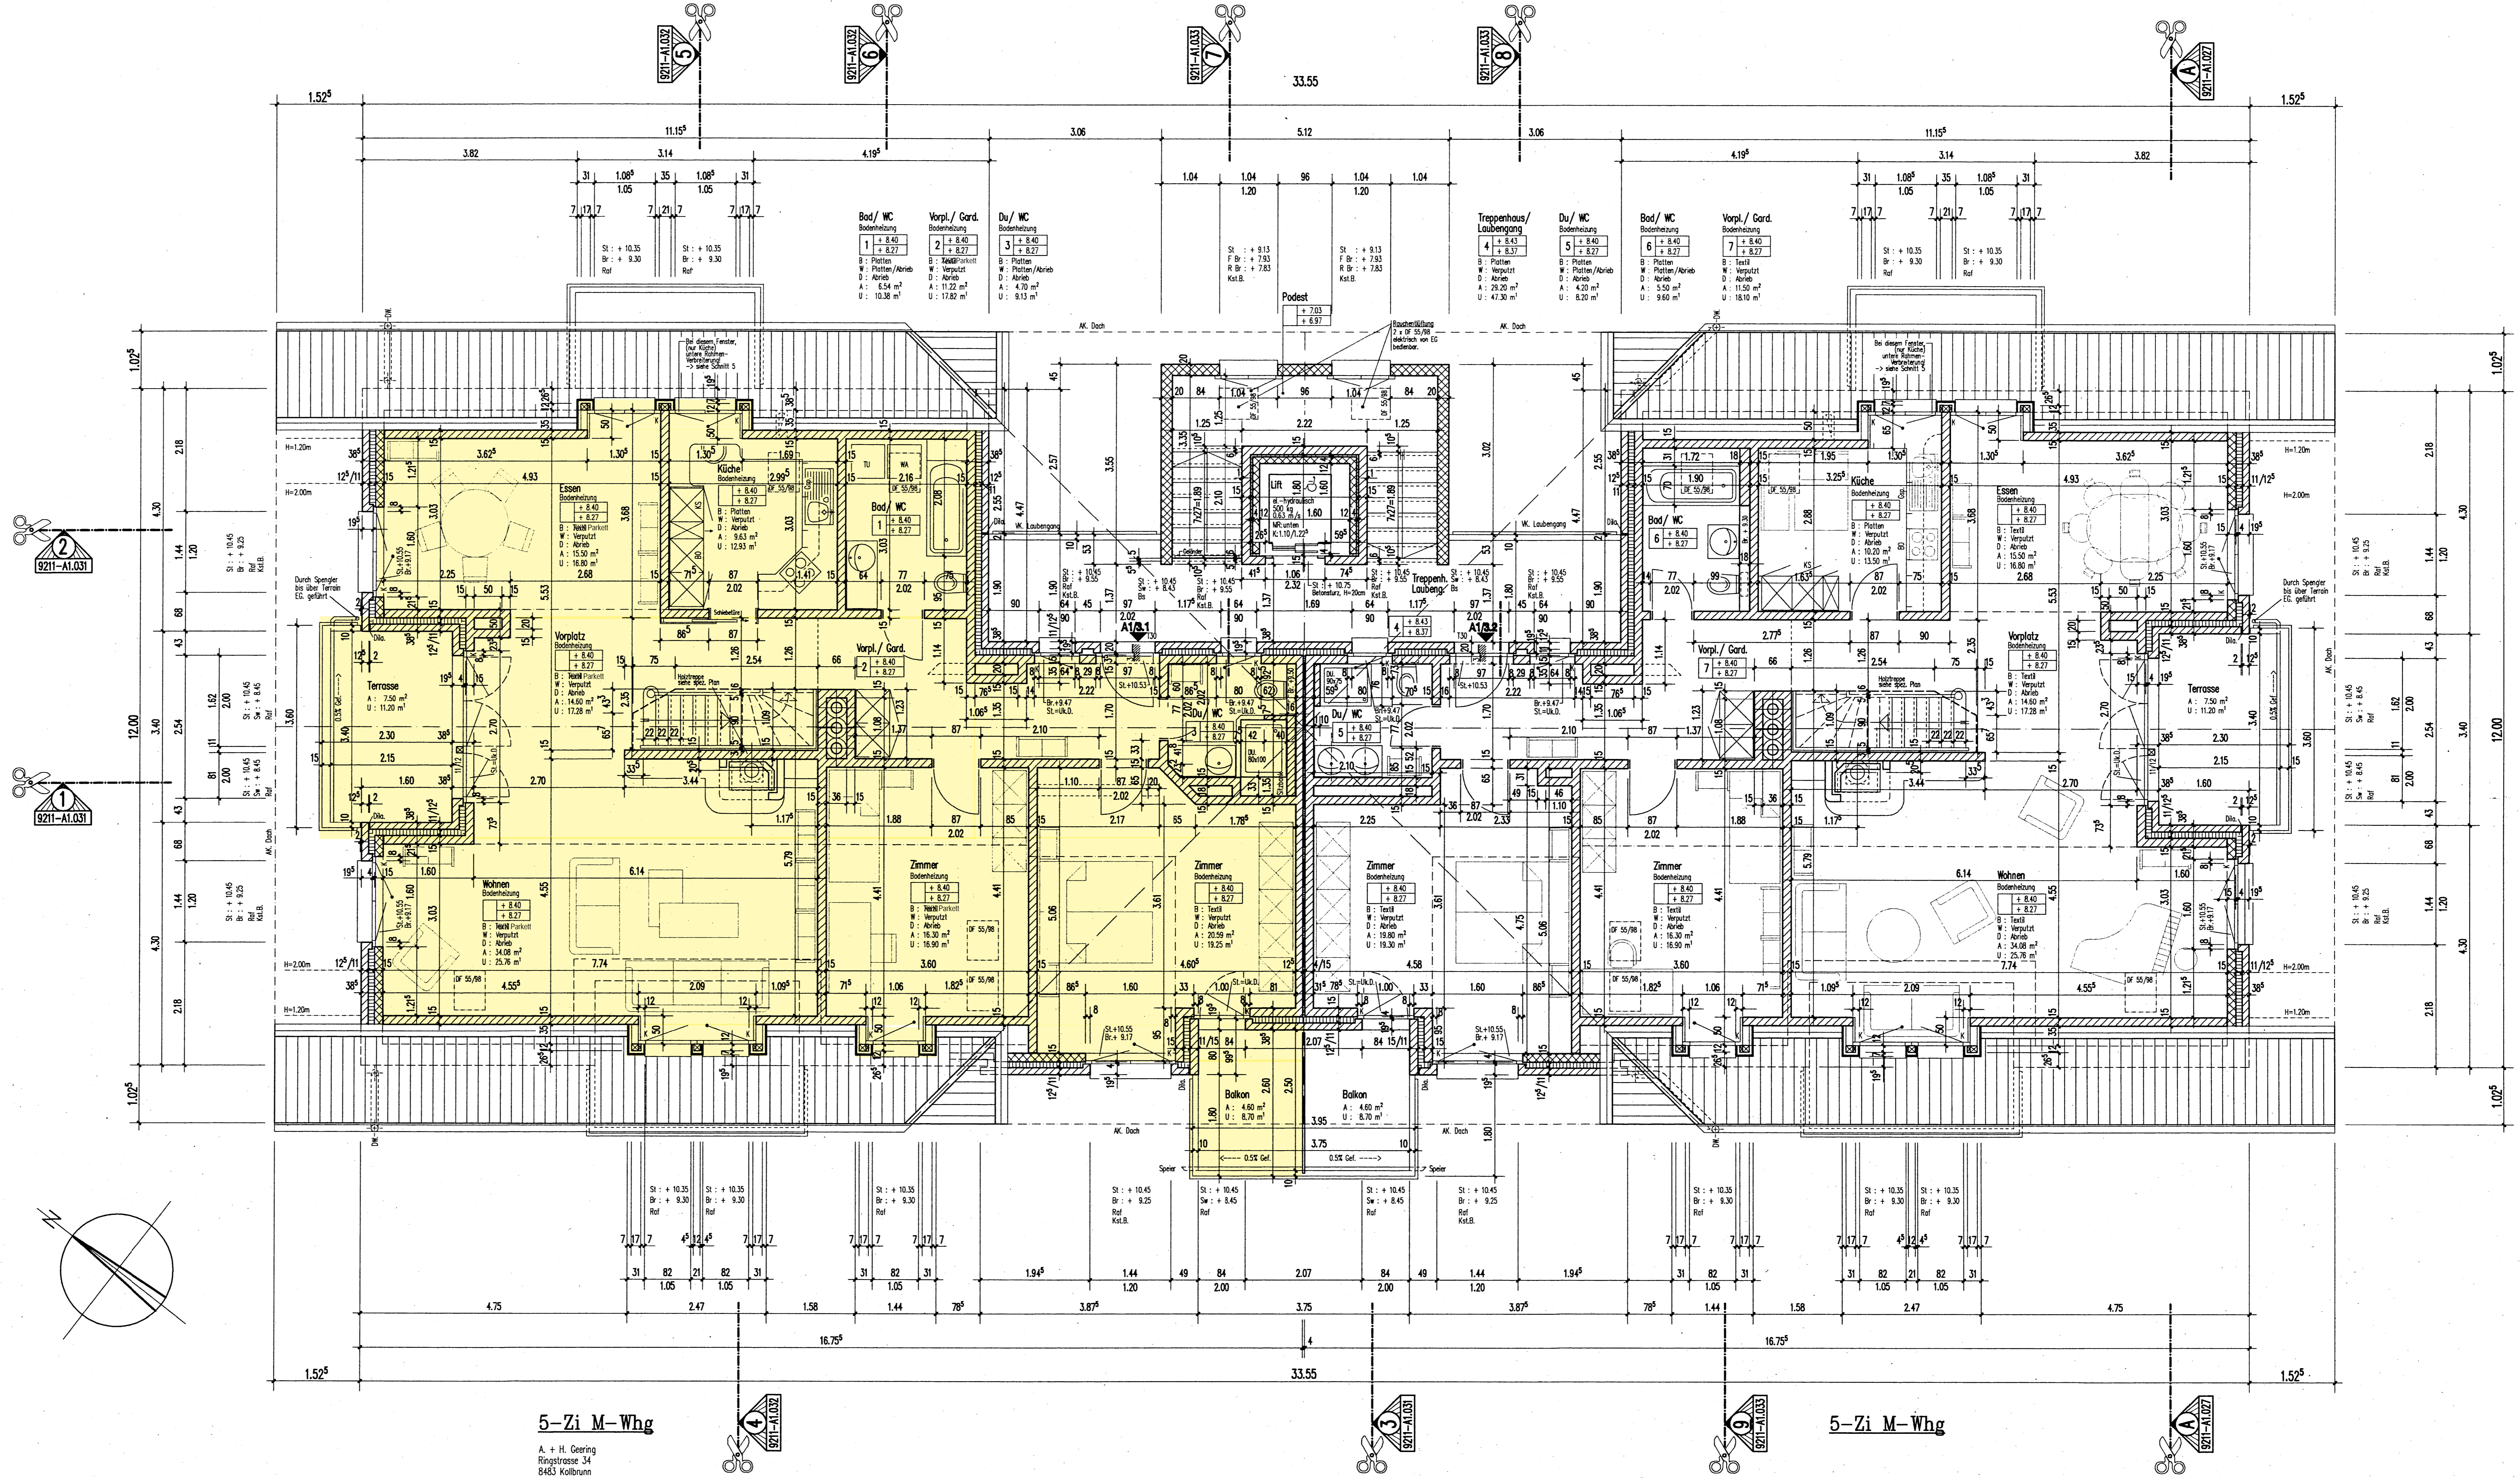

5-Zi M-Whg
 A + H. Geering
 Ringstrasse 34
 8483 Kolbenschu

5-Zi M-Whg