

008.15 A_500

Bachtelstr. 75

Bachtelstrasse 75
8400 Winterthur

Baumgarten-Partner
Architekten HTL SIA
Wiesenstrasse 2
8400 Winterthur
Tel: 052 222 56 56
Fax: 052 222 59 99
www.b-g-p-a.ch
gh@b-g-p-a.ch

Erdgeschoss Haus A

60 x 105

1:50

gh17-03-2010 Aktual / 28-7-2010


Haus A, +/- 0.00 = 433.98 M ü.M.
Haus S, +/- 0.00 = 433.59 M ü.M.
Projekt Status

Anmerkungen
- Stützen WT ein wenig gesenken / Trennwand in Bad W2
- Türe in WC immer eingliedert
- Markierungsfläche bestimmt

Alle Masse sind ein Untermeter am Bau zu prüfen.
Liniendimensionen sind der Baueingabe zu nehmen.
Fensterhöhen
OK fertig Fensterbank bei UK fertig Sturz
Türhöhen
OK fertig Boden bei UK roher Sturz

B	Boden	K	Kürzel
W	Wand	M	Mauer
D	Decke	VS	Verkleidung
S	Schleuse	WK	Werkstoffkern
W	Brückung	RAF	Raffertverlebung
St	Sturz	MF	Metall
ST	Aussensturz	B	Metallfensterbank
AK	Ulkante	BF	Baumfensterbank
UK	Ulkante	LS	Lichtschacht
OK	Fertig	FE	Feldweg
F	Roh	LL	in Licht
EL		VM	Wärmemaschine

	Beton
	Backstein
	Kalksandstein
	Kerolan
	Metall

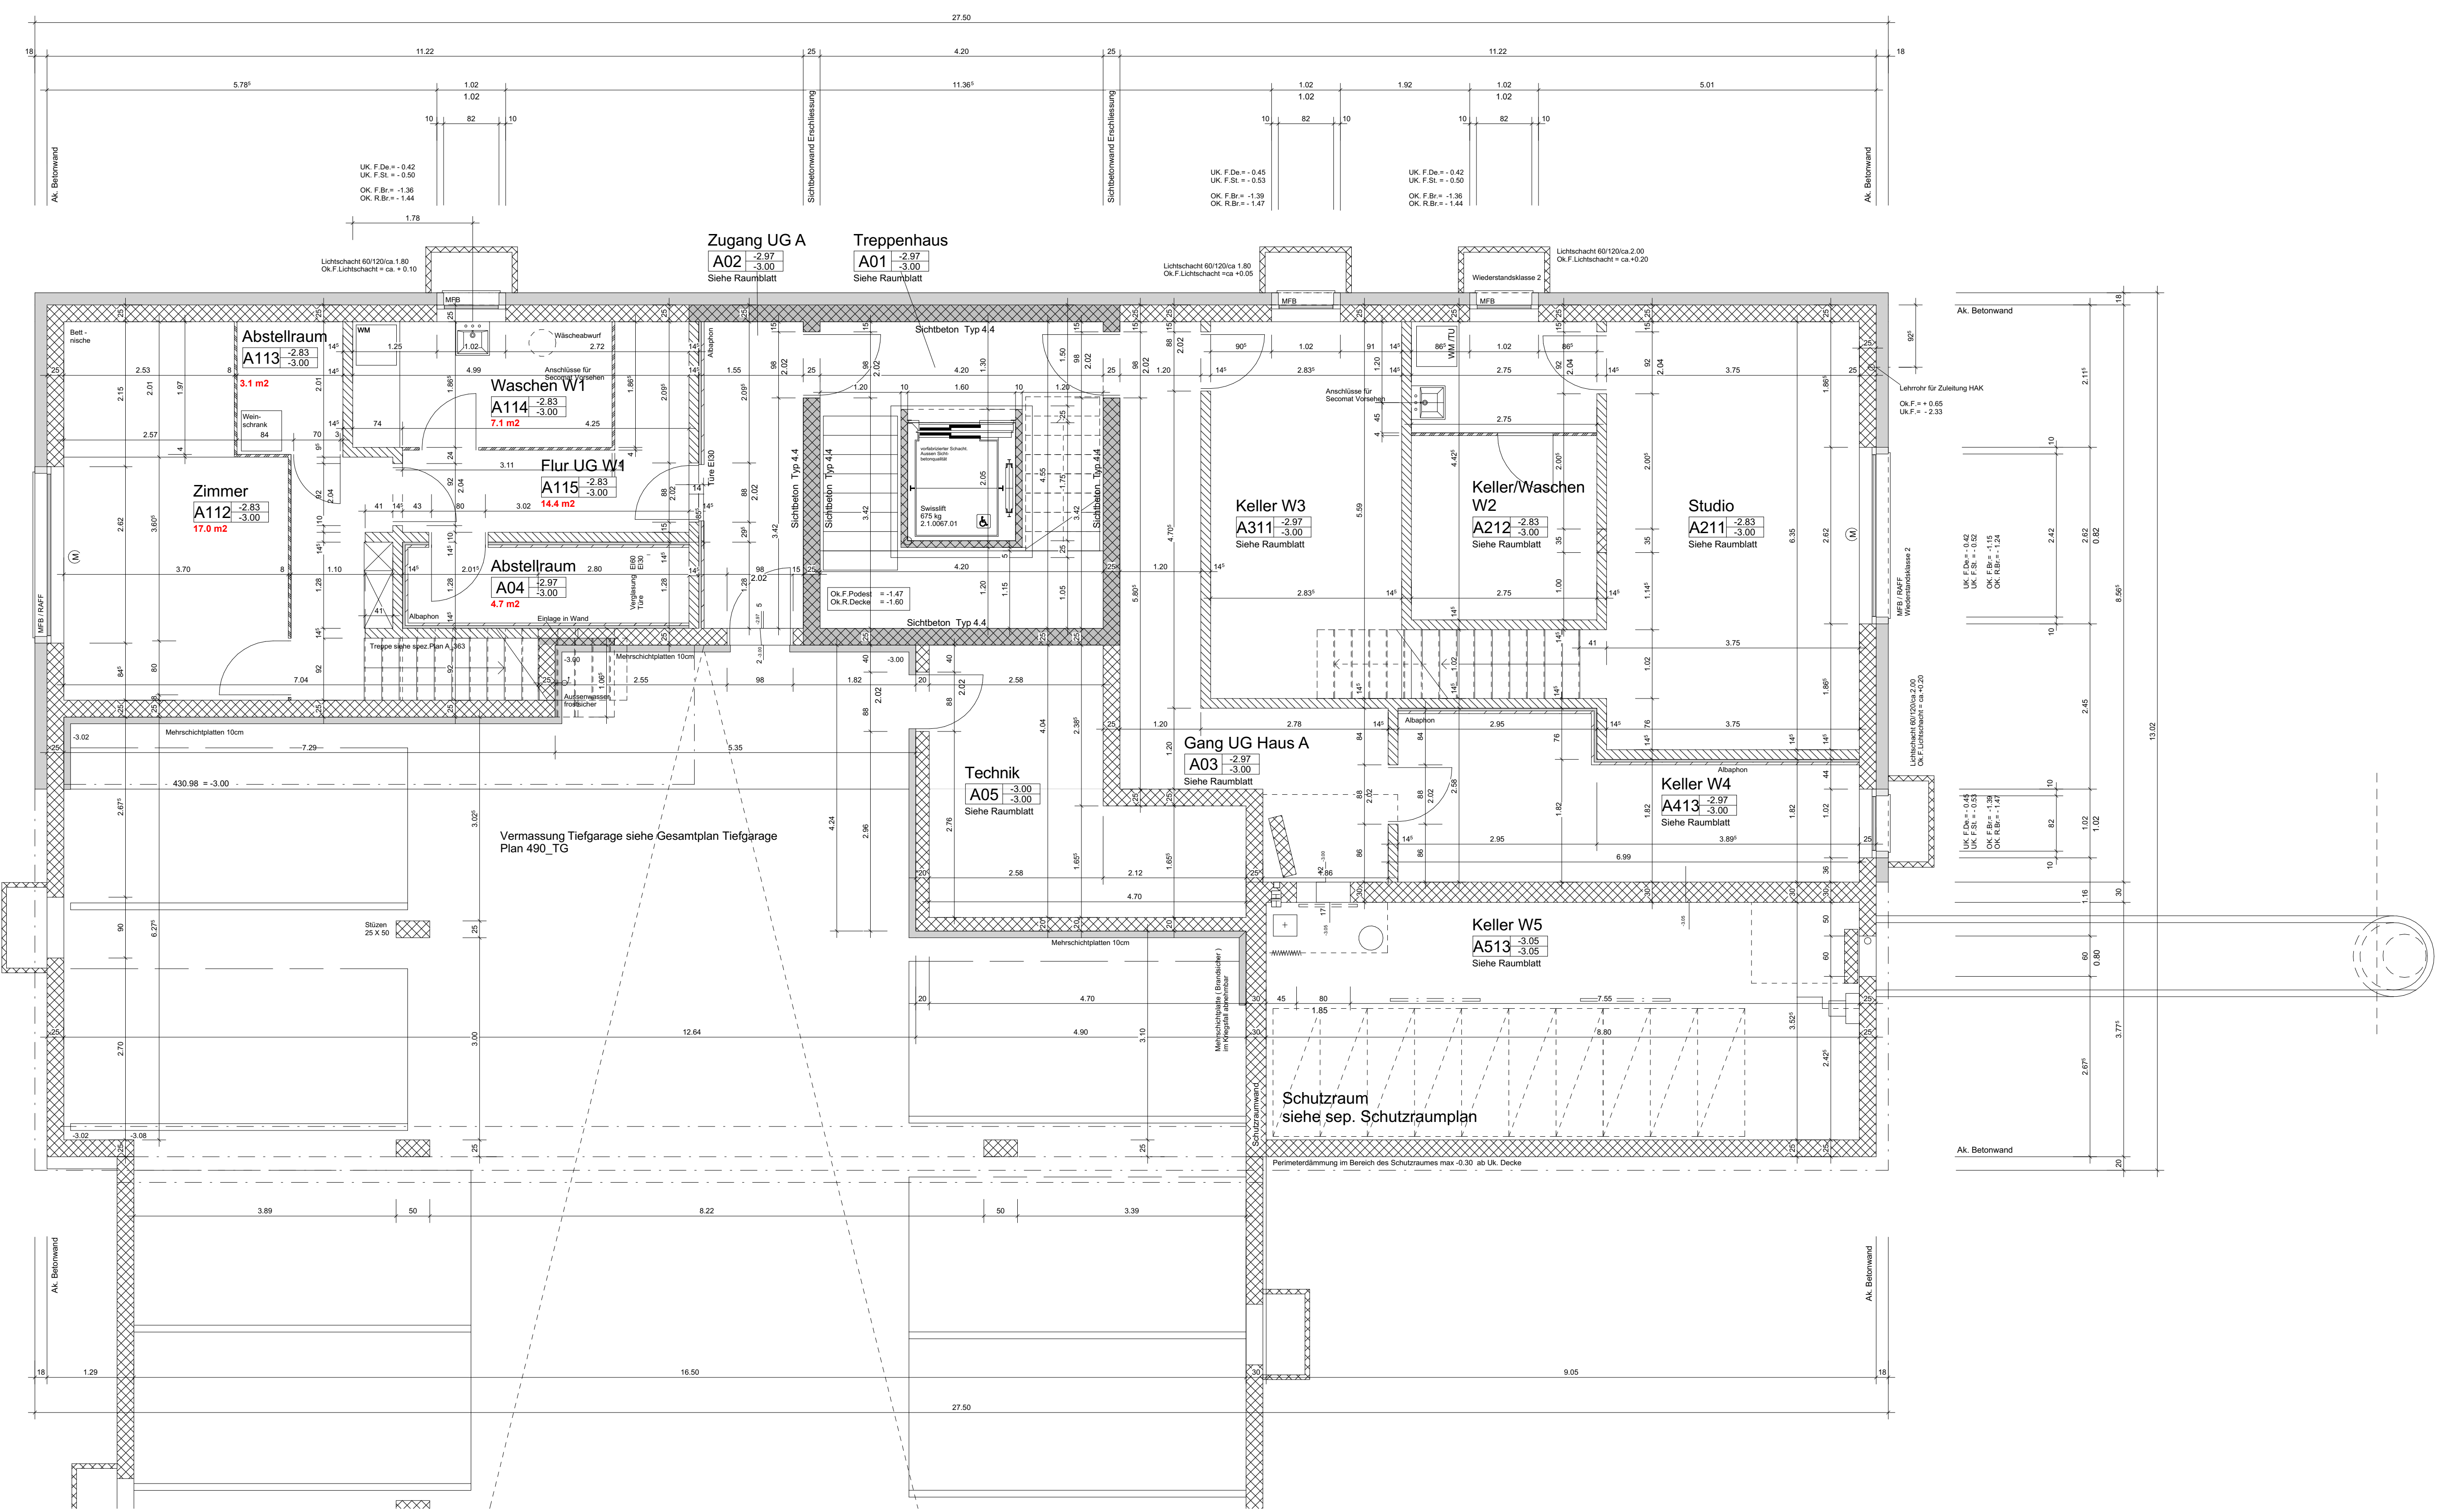

008.15 A_490

Bachtelstr. 75

Bachtelstrasse 75
8400 Winterthur

Baugartner-Partner
Architekten HTL SIA
Wiesenstrasse 2
8400 Winterthur
Fon: 052 222 56 56
Fax: 052 222 59 59
www.b-p-a.ch
gh@b-p-a.ch

Untergeschoss Haus A

60 x 105

1 : 50

gh/17-03-2010

20-4-2010

Haus A: +/- 0.00 = 433.88 M.ü.M.
Haus B: +/- 0.00 = 433.59 M.ü.M.

Projekt Status

Alle Masse sind vom Untermehrer an Bau zu prüfen.
Liniengestaltung sind die Beschriftung zu revidieren.
Fensterhöhen
OK fertig freigegeben bis UK fertig Sturz
Türhöhen
OK fertig Boden bis UK roher Sturz

B	Boden	K	Kurtel
W	Wand	M	Mauer
D	Decke	VS	Verbletton
S	Scheibe	WR	Wurfbeton
W	Brüstung	RAF	Rufframenstörze
St	Stütz	MF	Mauerwerk
ST	Aussenkante	B	Metallfensterbank
AK	Unterplatte	BFB	Betonfensterbank
UK	Oberteile	LS	Lichtschacht
OK	Fertig	FE	Feldung
R	Roh	LL	im Loch
		WM	Wärmeschutz

